

VILLA ZANETTA - C.SO SEPIONE N° 1 -
BOLOGNANO

RICOVERO ATTREZZI
USO ESCLUSIVO
CENTRO ANTIANI

PIANTA Piano Terra

GIARDINO


ACCESSO

W.C.

Scala 1:50

GIARDINO E W.C.

USO NON ESCLUSIVO
CENTRO ANTIANI

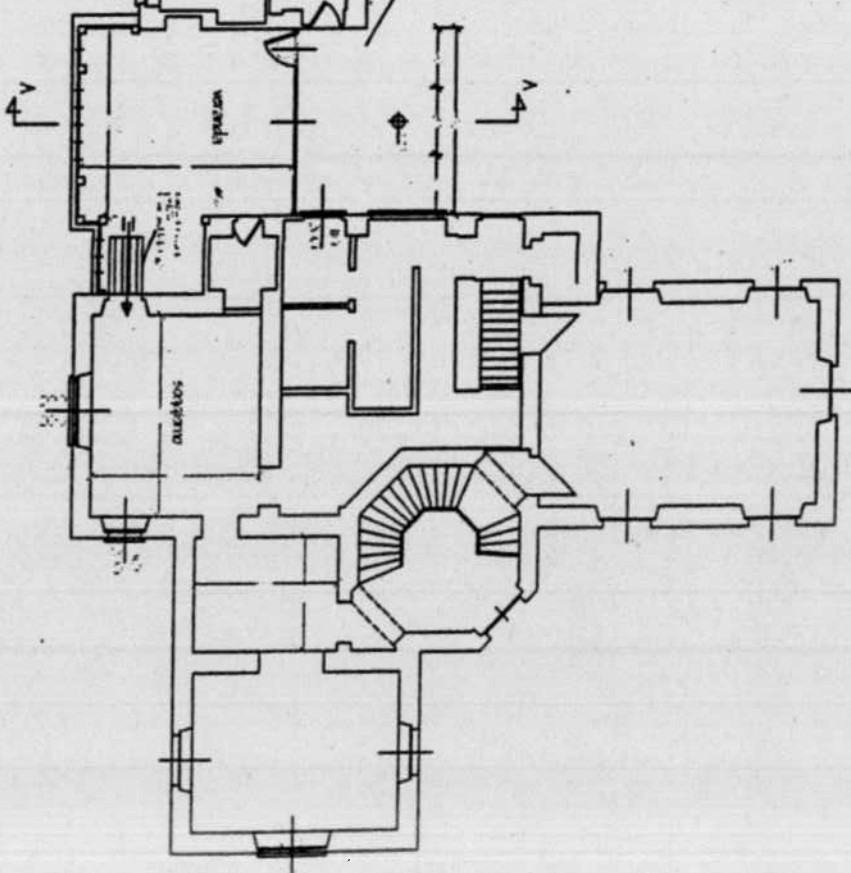

Agenzia delle Entrate
CATASTO FABBRICATI
Ufficio Provinciale di
Novara

Dichiarazione protocollo n. _____ del _____
Planimetria di u.i.u. in Comune di Borgomanero
Corso Giuseppe Mazzini

civ. 74/C

Identificativi Catastali:
Sezione:
Foglio: 18
Particella: 1919
Subalterno:

Compilata da:
Bonazzi Massimo
Iscritto all'albo:
Geometri


Prov. Novara

N. 2266

eda n. 1

Scala 1:200



PIANO TERRA

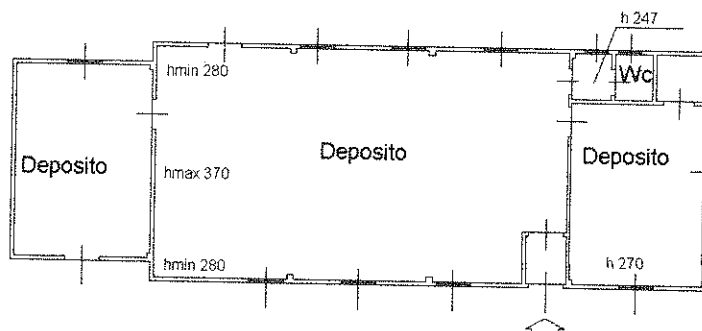

Manini
ALBO DEI GEOMETRI
GEOM.
MASSIMO
BONAZZI
N. 2266
Manini


NORD



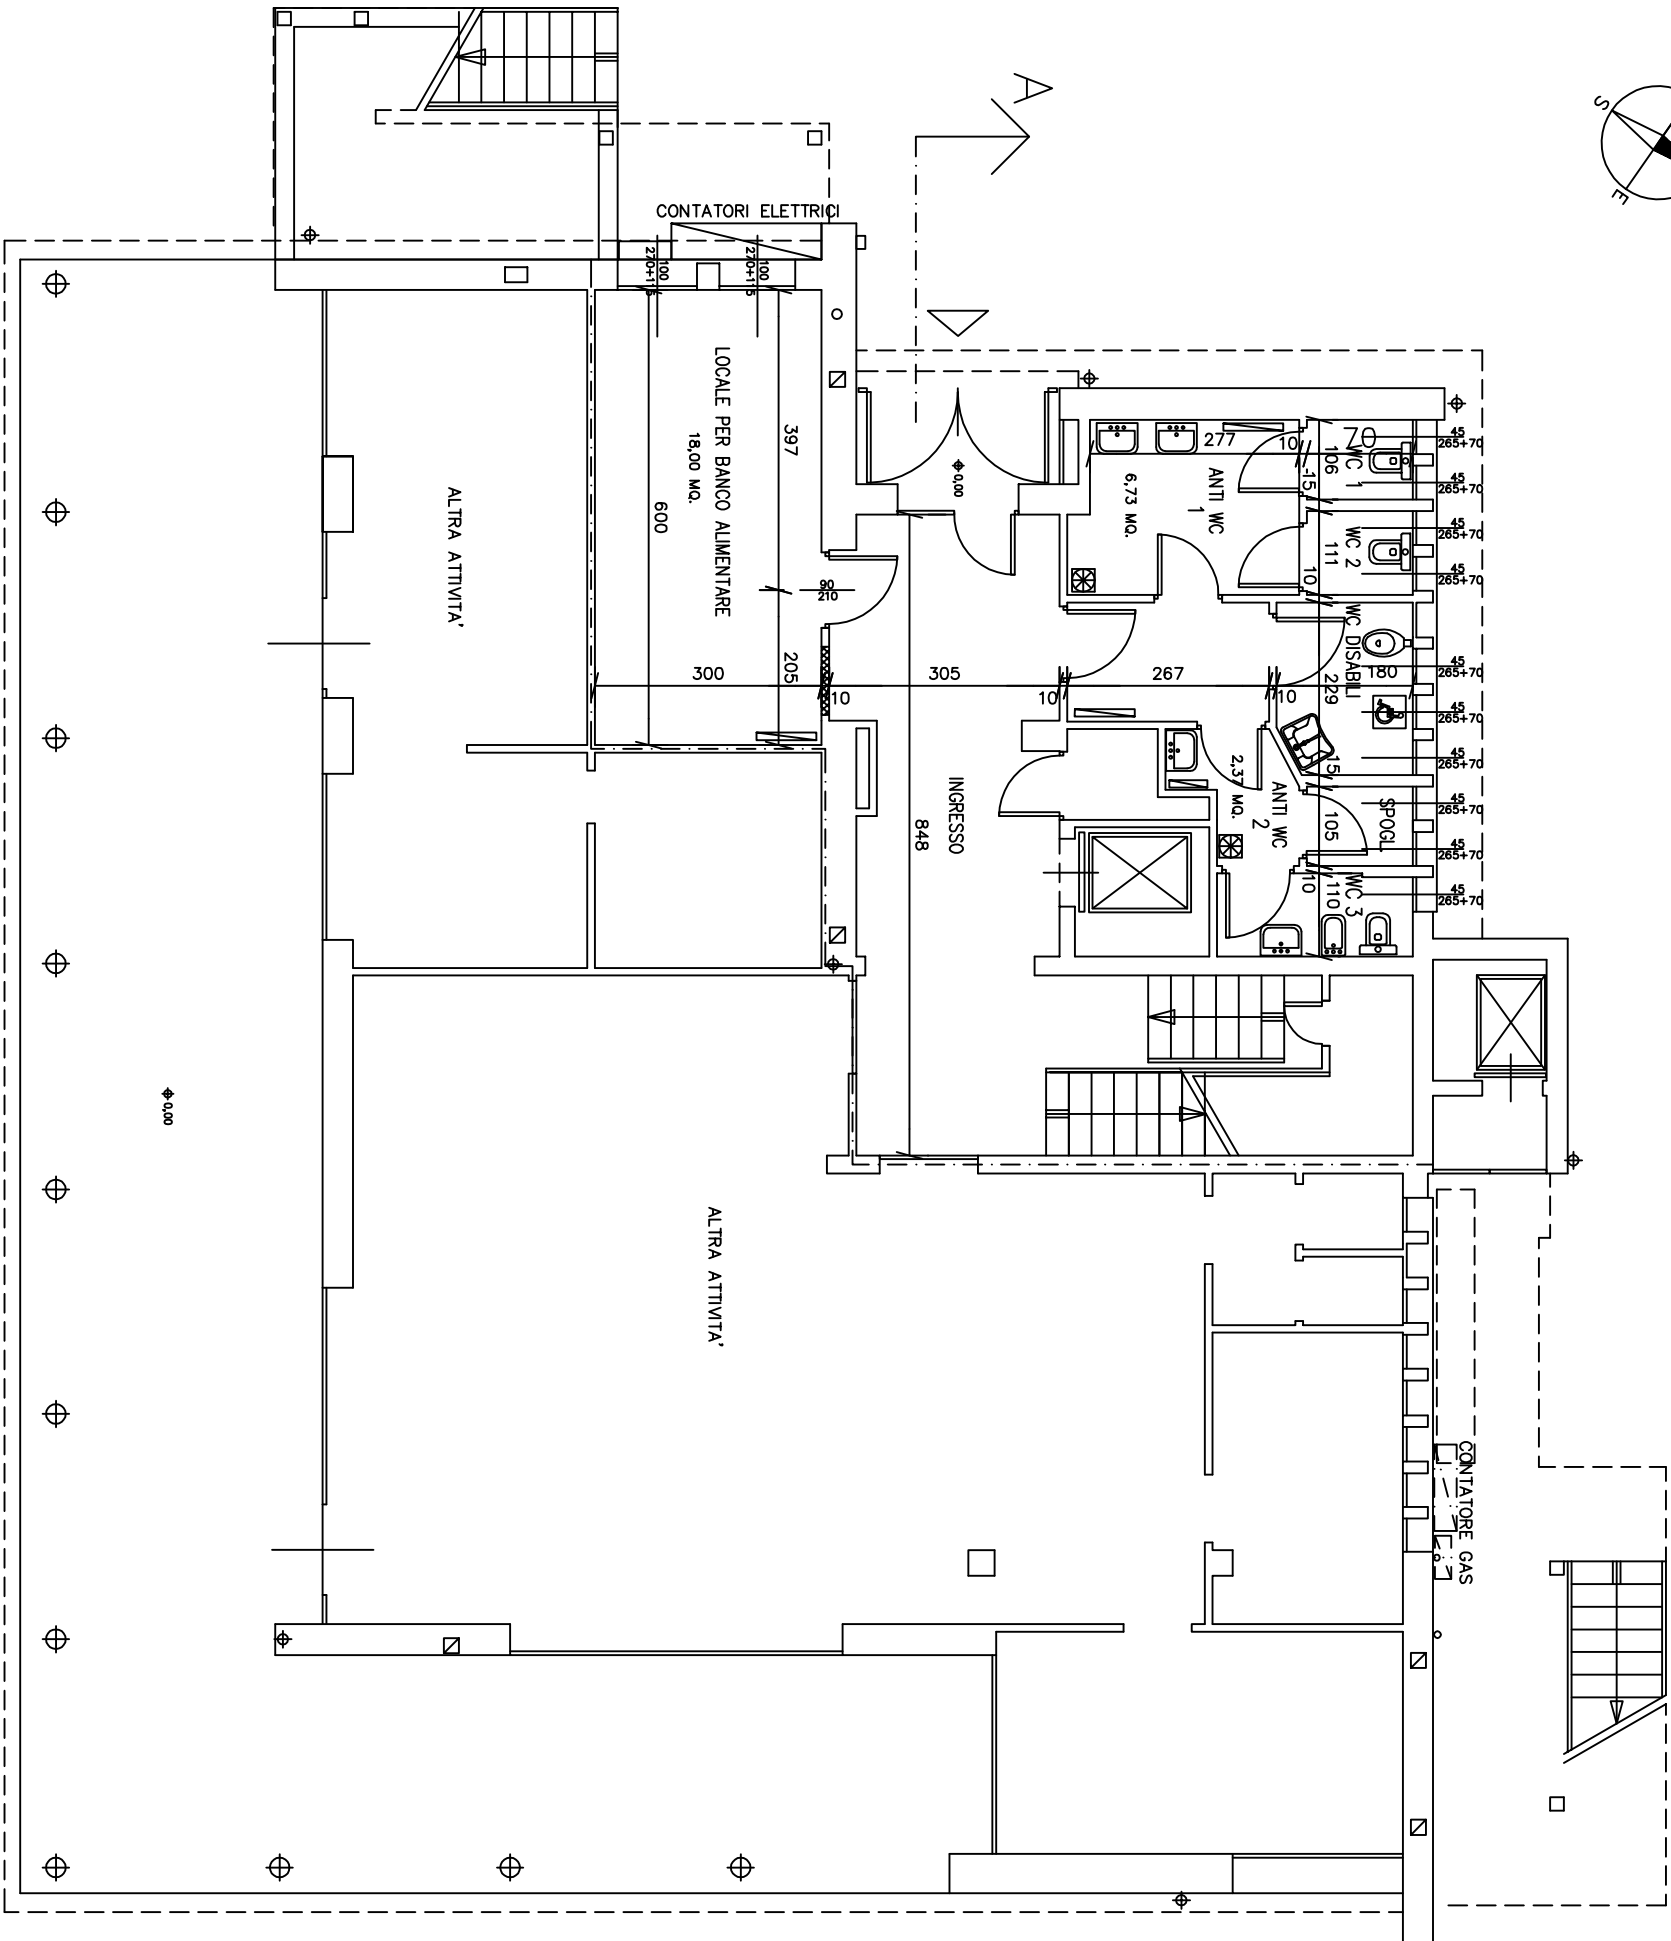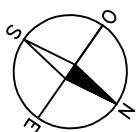

PIANTA PIANO TERRA

PIAZZA XXV APRILE

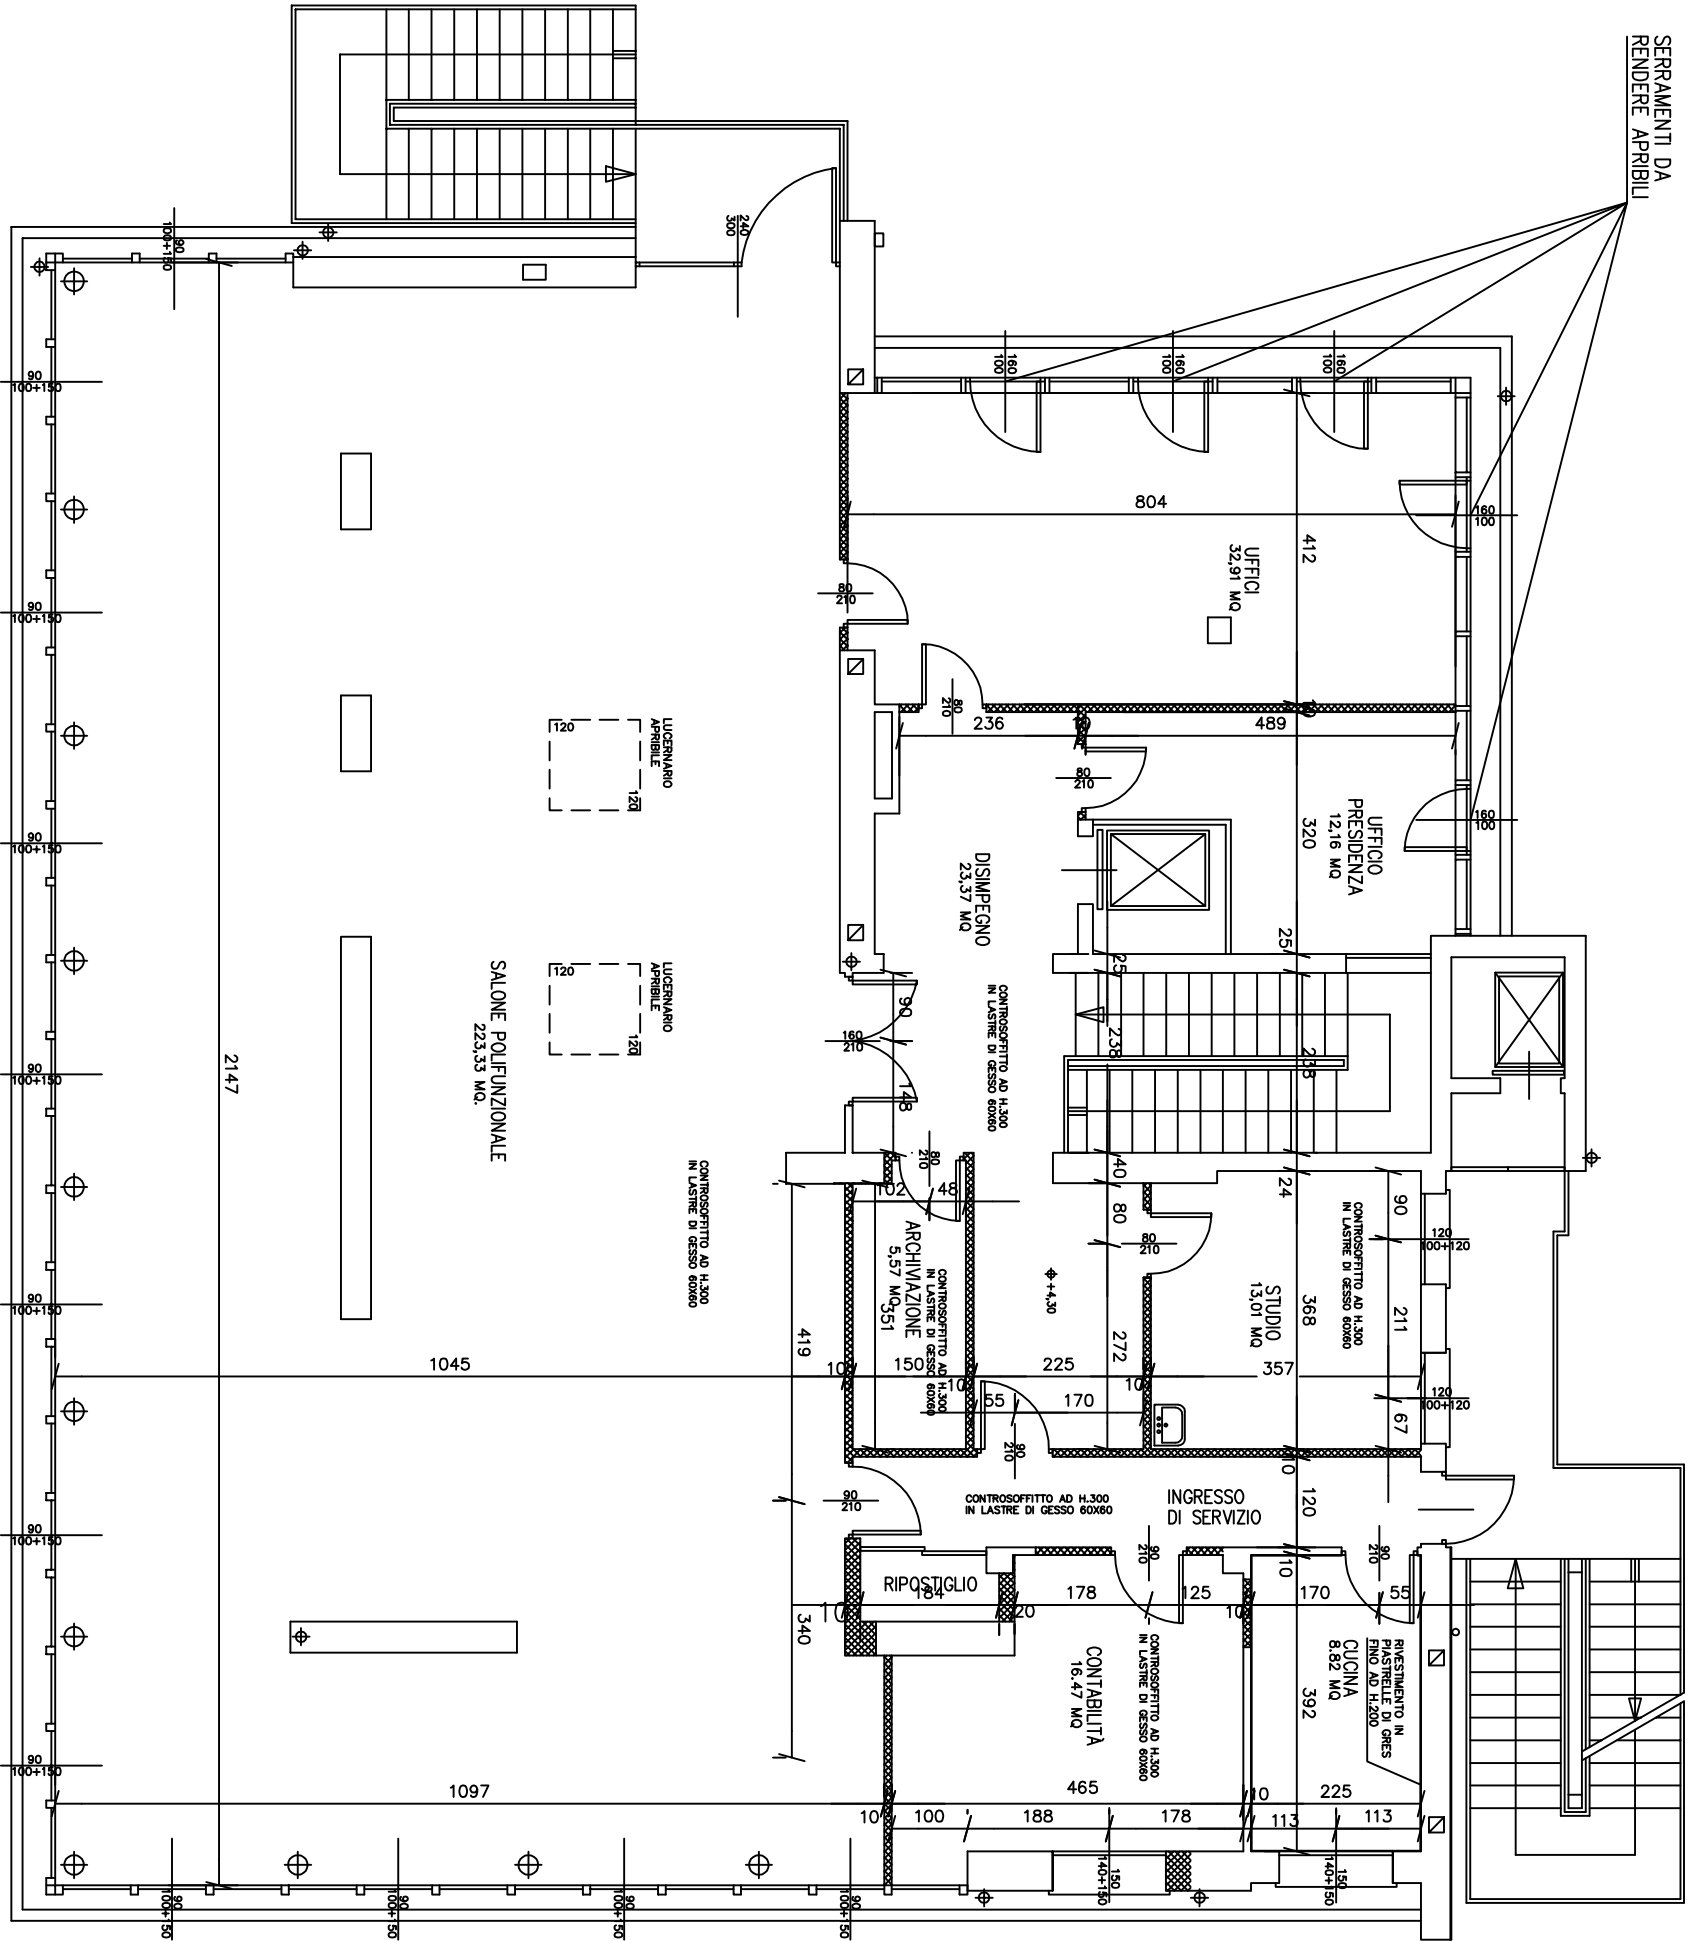

PIANTA PIANO PRIMO