



STATO DI FATTO

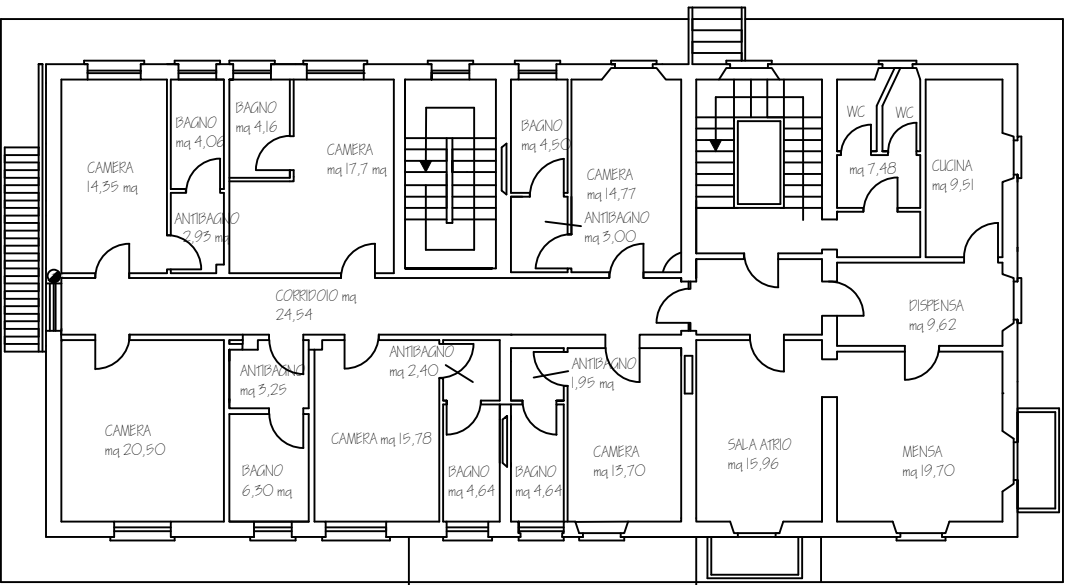


PIANTA PIANO PRIMO

STATO DI PROGETTO

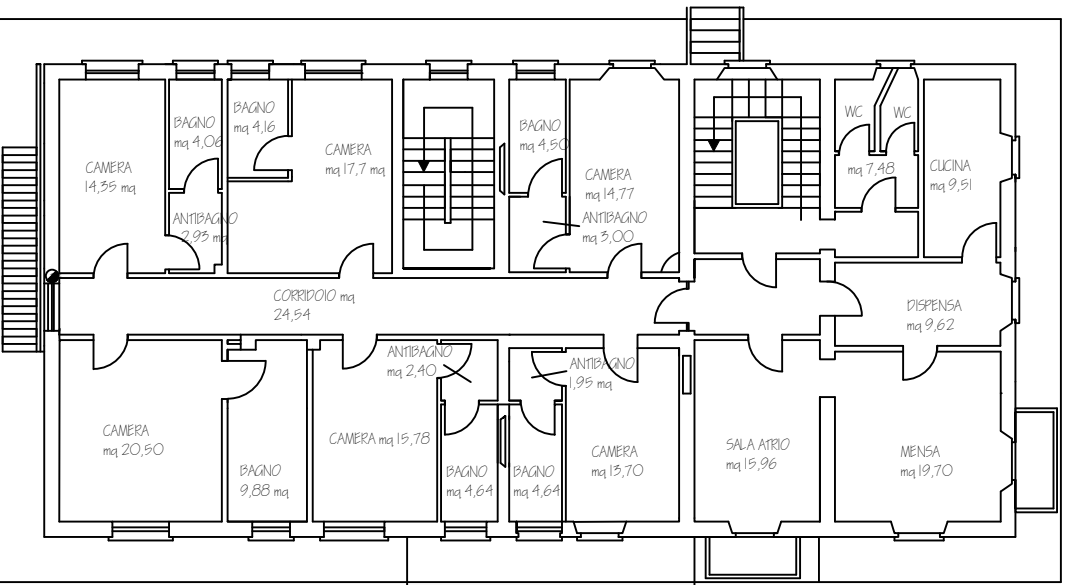

PIANTA PIANO PRIMO

STATO DI PROGETTO GIALLI E ROSSI

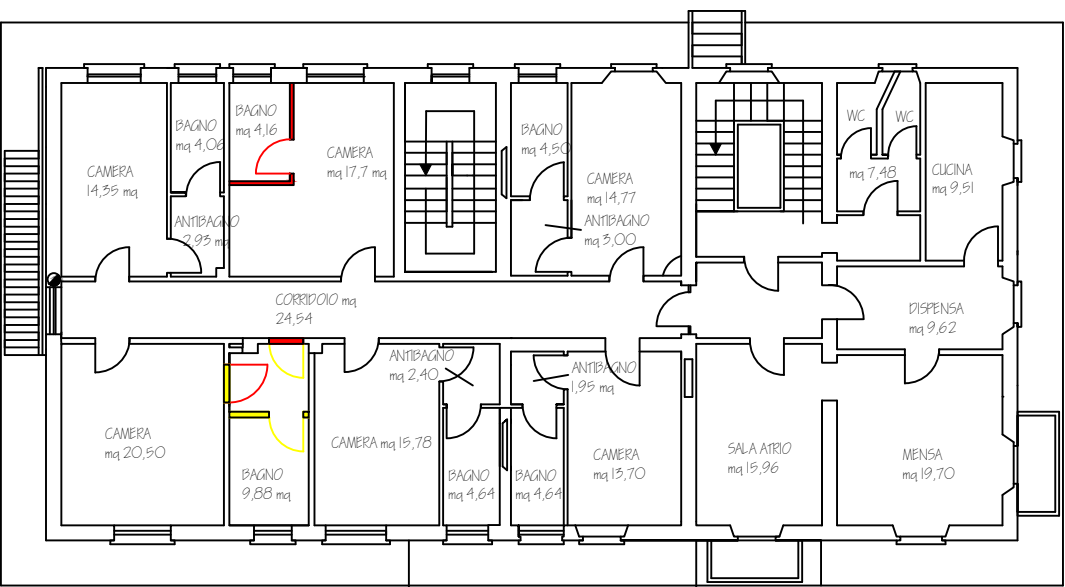

PIANTA PIANO PRIMO

COMUNE DI BORGOMANERO
PROVINCIA DI NOVARA

CASERMA DEI CARABINIERI DI BORGOMANERO

PROGETTO PER MODIFICA CAMERATE

Responsabile del procedimento
Geom Flavio GODIO

Collaboratore
Nicolò Mora

piante realizzate in scala 1:200