

Tavola P1.6 - Foglio 10 - VIGENTE


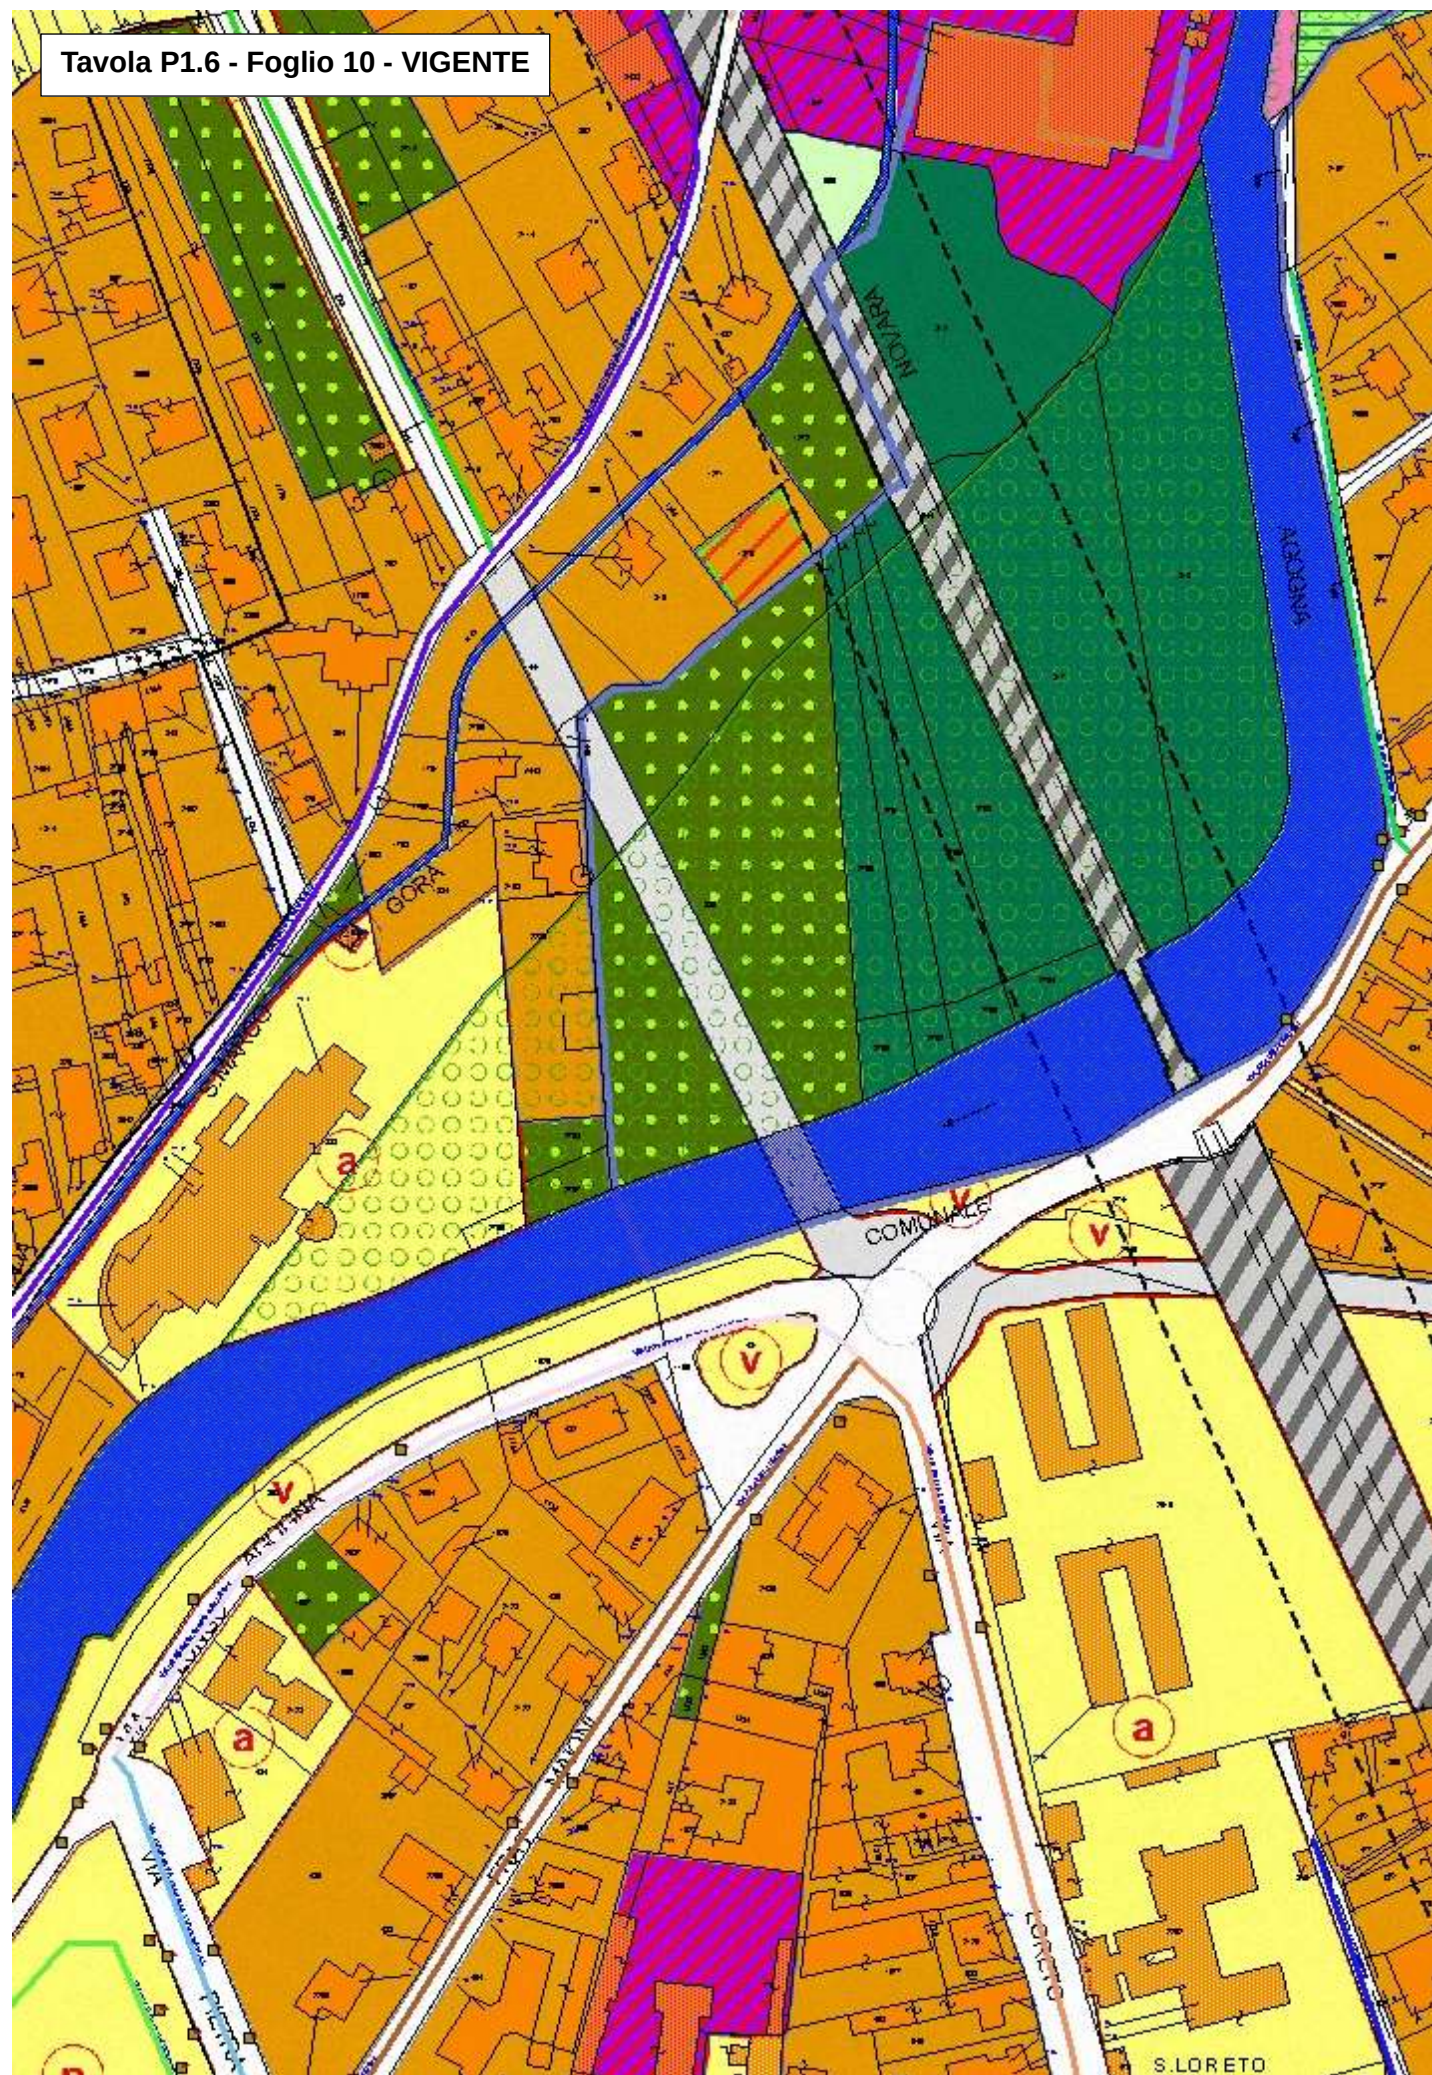


Tavola P1.6 - Foglio 10 - MODIFICATO

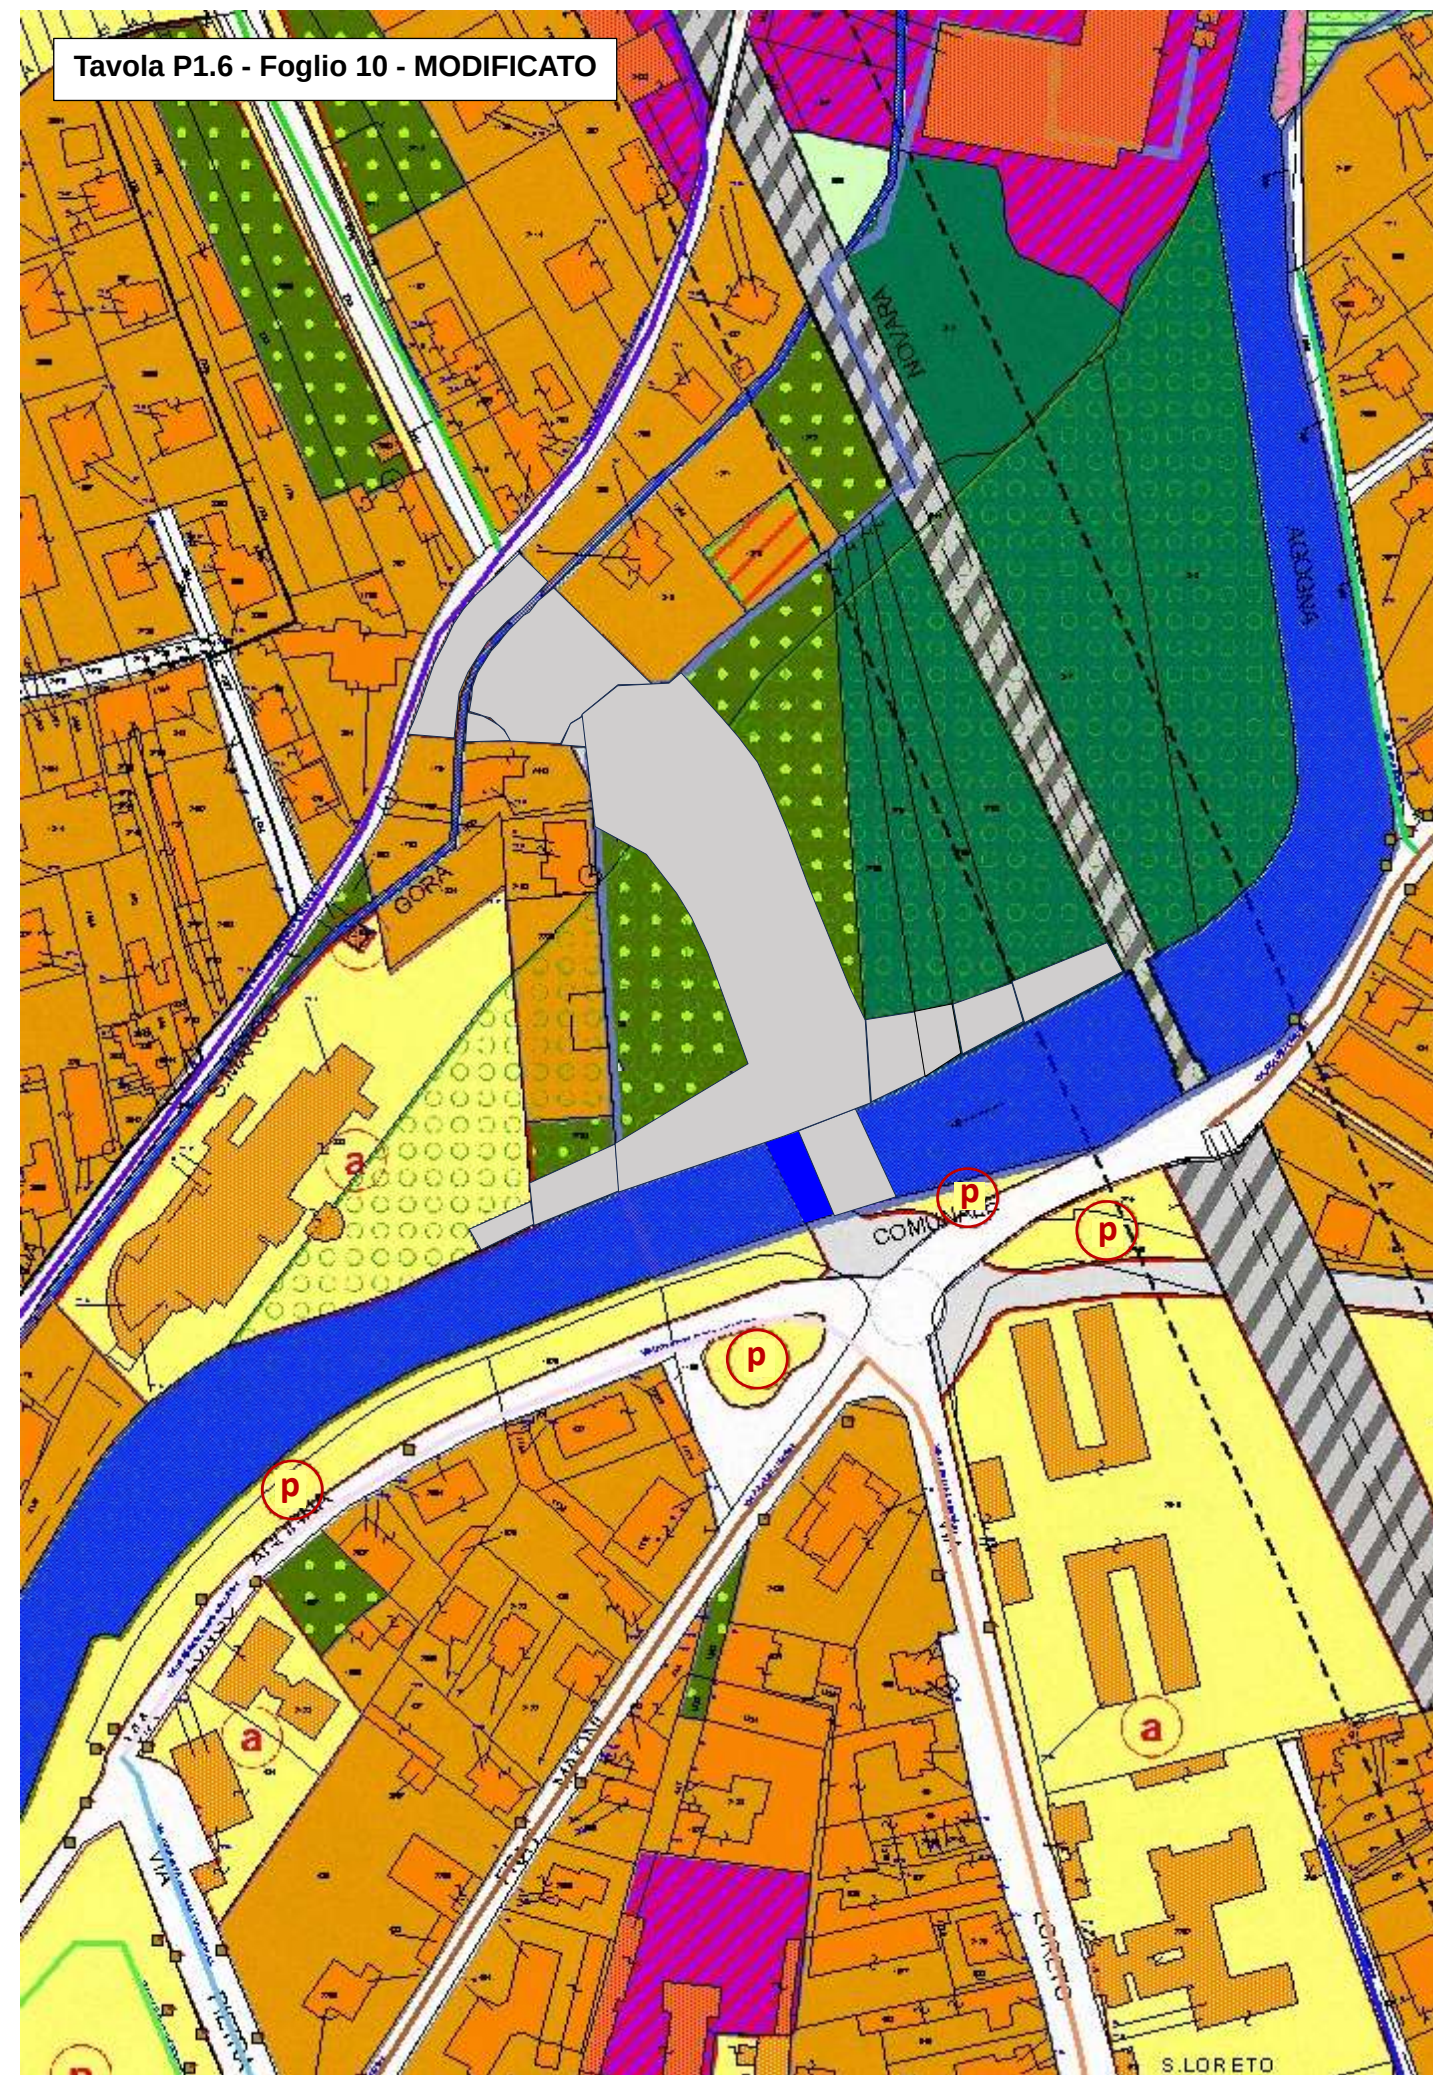

Legenda

	Perimetrazione del centro e dei nuclei abitati art.12, co.5bis LUR 56/1977		art. 32 servizi pubblici e di interesse pubblico
	sistemi territoriali		a: attrezzature pubbliche
	delimitazione centro abitato - artt. 3 e 4 D.Lgs. 285/1992		r: attrezzature religiose
	perimetro dei nuclei di antico impianto		s: attrezzature sportive - ricompresi c) campi sportivi
	nuclei cascinali		t: attrezzature tecnologiche
	fronti tutela cascinali		p.p.: parcheggi privati di uso pubblico
	modificazione edilizia nuclei cascinali		ci: cimiteri
	edifici con interesse storico/testimoniale		h: attrezzature ospedaliere
	aree con Permessi di costruire rilasciati con edifici in corso di costruzione		i: istruzione
	schede d'area		is: istruzione superiore
	art. 19 nuclei di antico impianto		p: parcheggio
	art. 20 tutela dei nuclei cascinali		v: verde
	art. 21 residenziale consolidato		parco pubb: parco pubblico
	art. 21 residenziale consolidato - completamento urbanistico		art. 33 area normativa mobilità
	art. 21 ERP consolidato		art. 33 area normativa mobilità (in progetto)
	art. 21 bis edifici sparsi		art. 33 area normativa mobilità (pista ciclabile in progetto)
	art. 22 commerciale consolidato		art. 33 fascia di rispetto stradale
	art. 23 produttivo consolidato		art. 34 impianti ferroviari
	art. 23 turistico/ricettivo consolidato		art. 34 fascia rispetto ferroviaria
	art. 23 direzionale consolidato		art. 36 fascia di rispetto cimiteriali
	art. 23 ricreative consolidate		art. 36 fascia di rispetto depuratore
	art. 24 produttivo in localizzazione impropria		art. 36 pozzi: zona di tutela assoluta "A"
	art. 24 produttivo in localizzazione impropria - regime transitorio punto A3 comma 2		art. 36 pozzi: fascia di rispetto secondaria "B"
	art. 25 residenziale nuovo impianto		art. 36 pozzi: fascia di rispetto secondaria "C"
	art. 25 ERP nuovo impianto		art. 36 pozzi: inviluppo fascia di rispetto secondarie "C"
	art. 25 produttivo nuovo impianto		art. 37 rete ecologica - art. 2.8 del P.T.P.
	art. 25 commerciale nuovo impianto		art. 38 orti, giardini e verde privato
	art. 25 turistico/ricettivo nuovo impianto		corsi d'acqua
	art. 25 ricreative nuovo impianto		
	art. 25 direzionale nuovo impianto		
	art. 26 PIP località Beatrice		
	art. 26 PIP località Resiga		
	art. 27 ambiti boscati		
	art. 28 agricola di interesse paesistico		
	art. 29 agricola di interesse paesistico - Baraggiola		
	art. 30 attività agraria		
	art. 31 attività estrattive		