




LEGENDA

- Comparto A.1
- Comparto A.2
- Comparto A.3
- Ingresso viabilità pubblica
- Uscita viabilità pubblica

Ortofoto con individuazione dell'accesso veicolare destinato alla clientela al Comparto A.2 - Scala 1:2.000

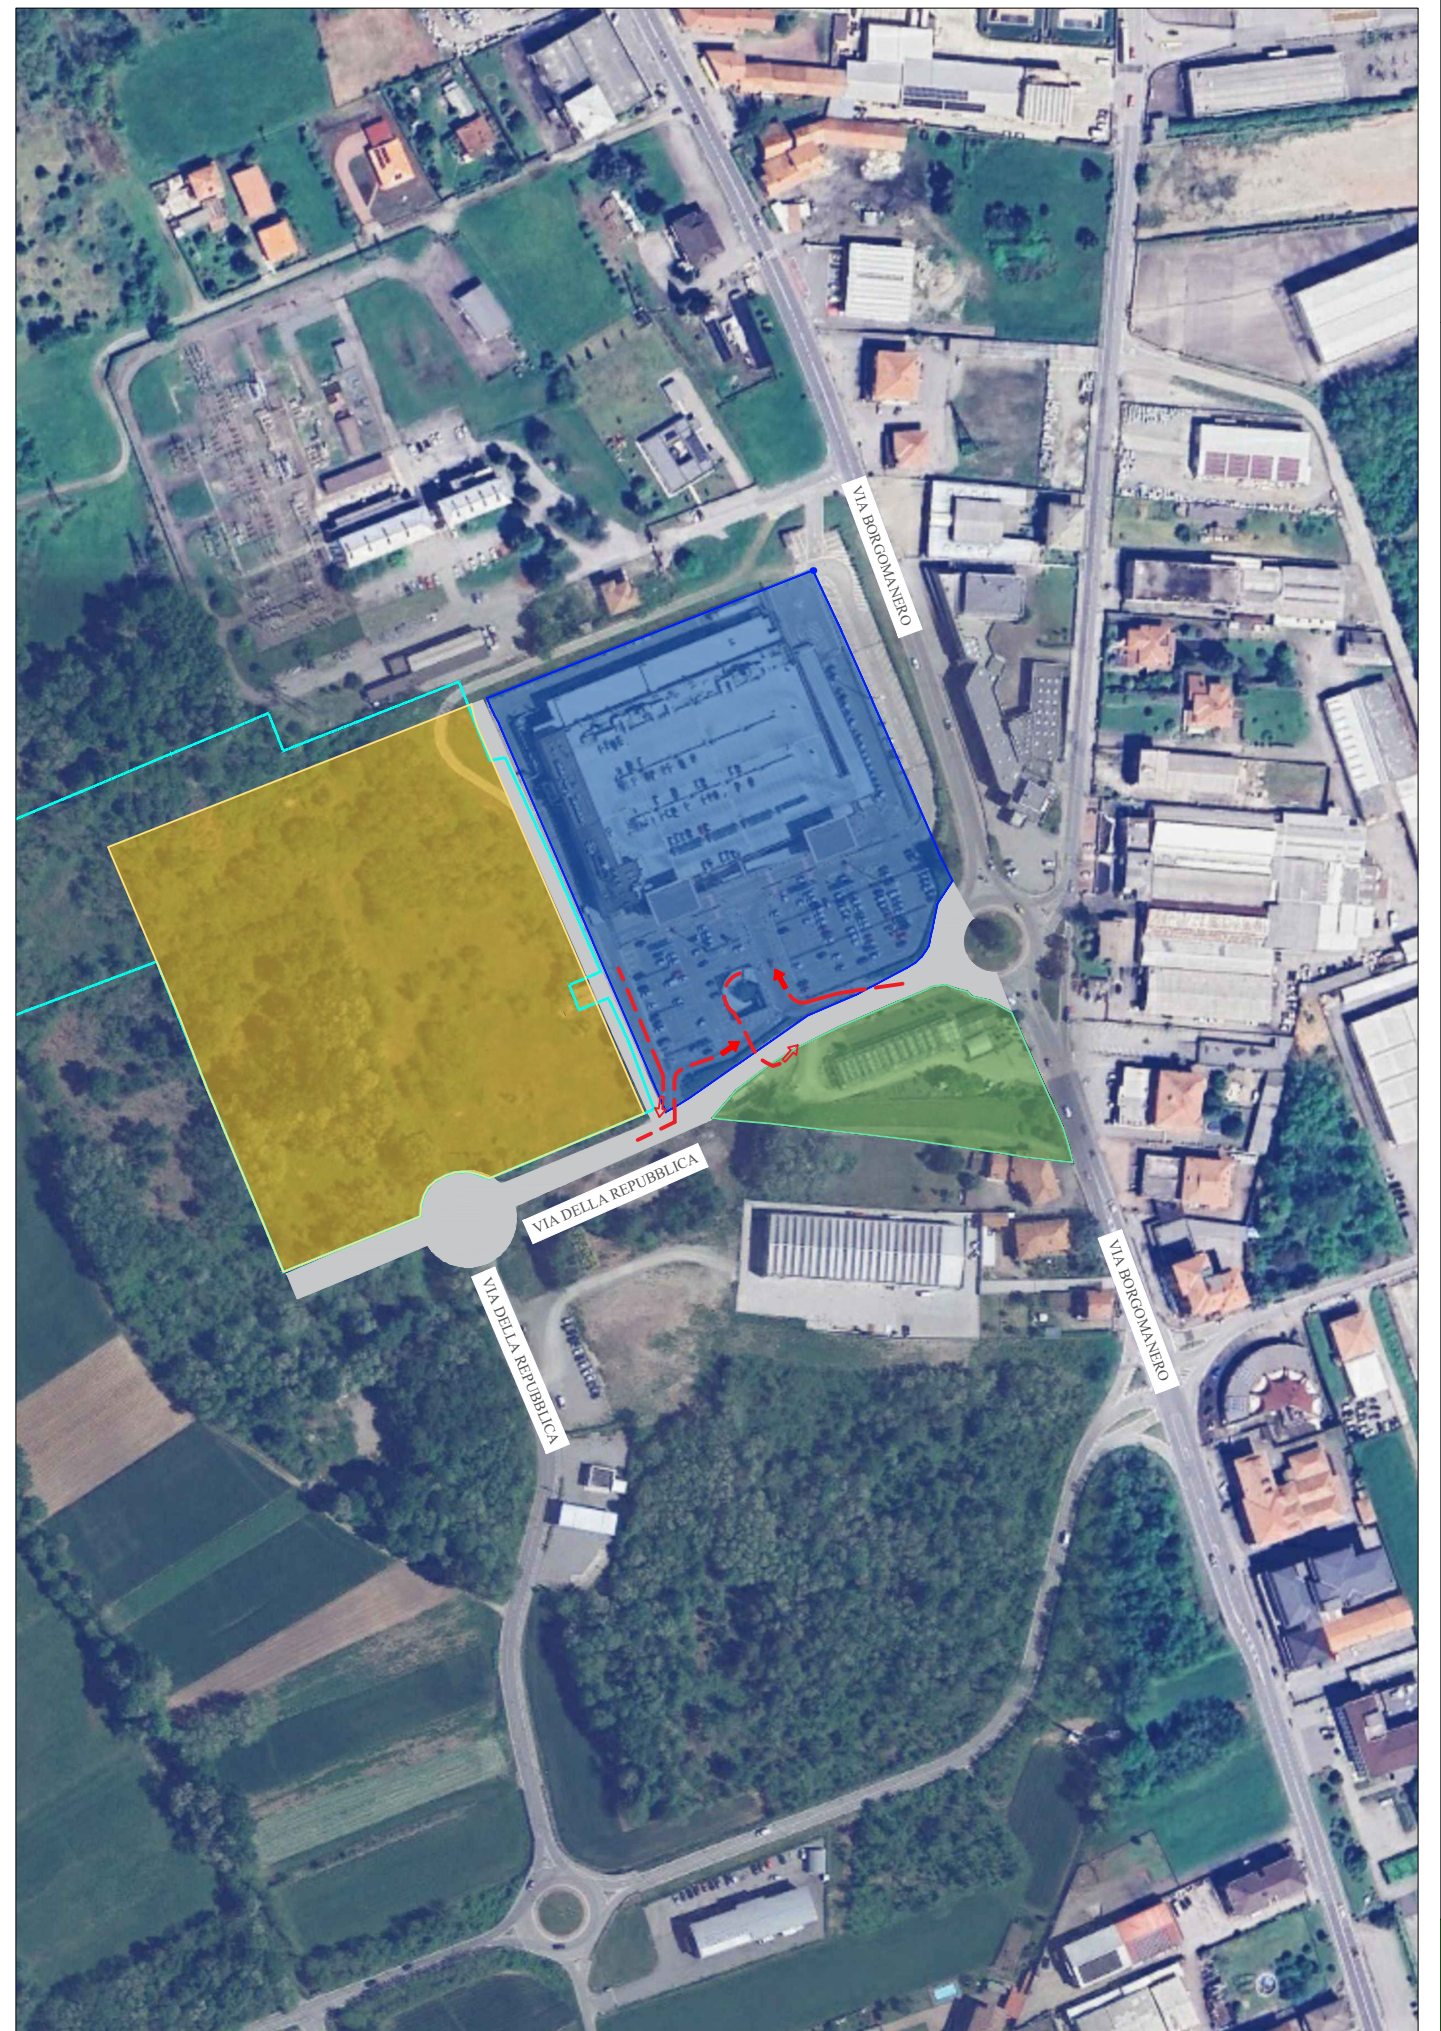

Ortofoto con individuazione dell'accesso veicolare destinato alla clientela al Comparto A.1 - Scala 1:2.000