

ESTRATTO IMMAGINE SATELLITARE

SCALA 1:5000




LEGENDA

Limite area oggetto di intervento

ESTRATTO DBTE

SCALA 1:5000

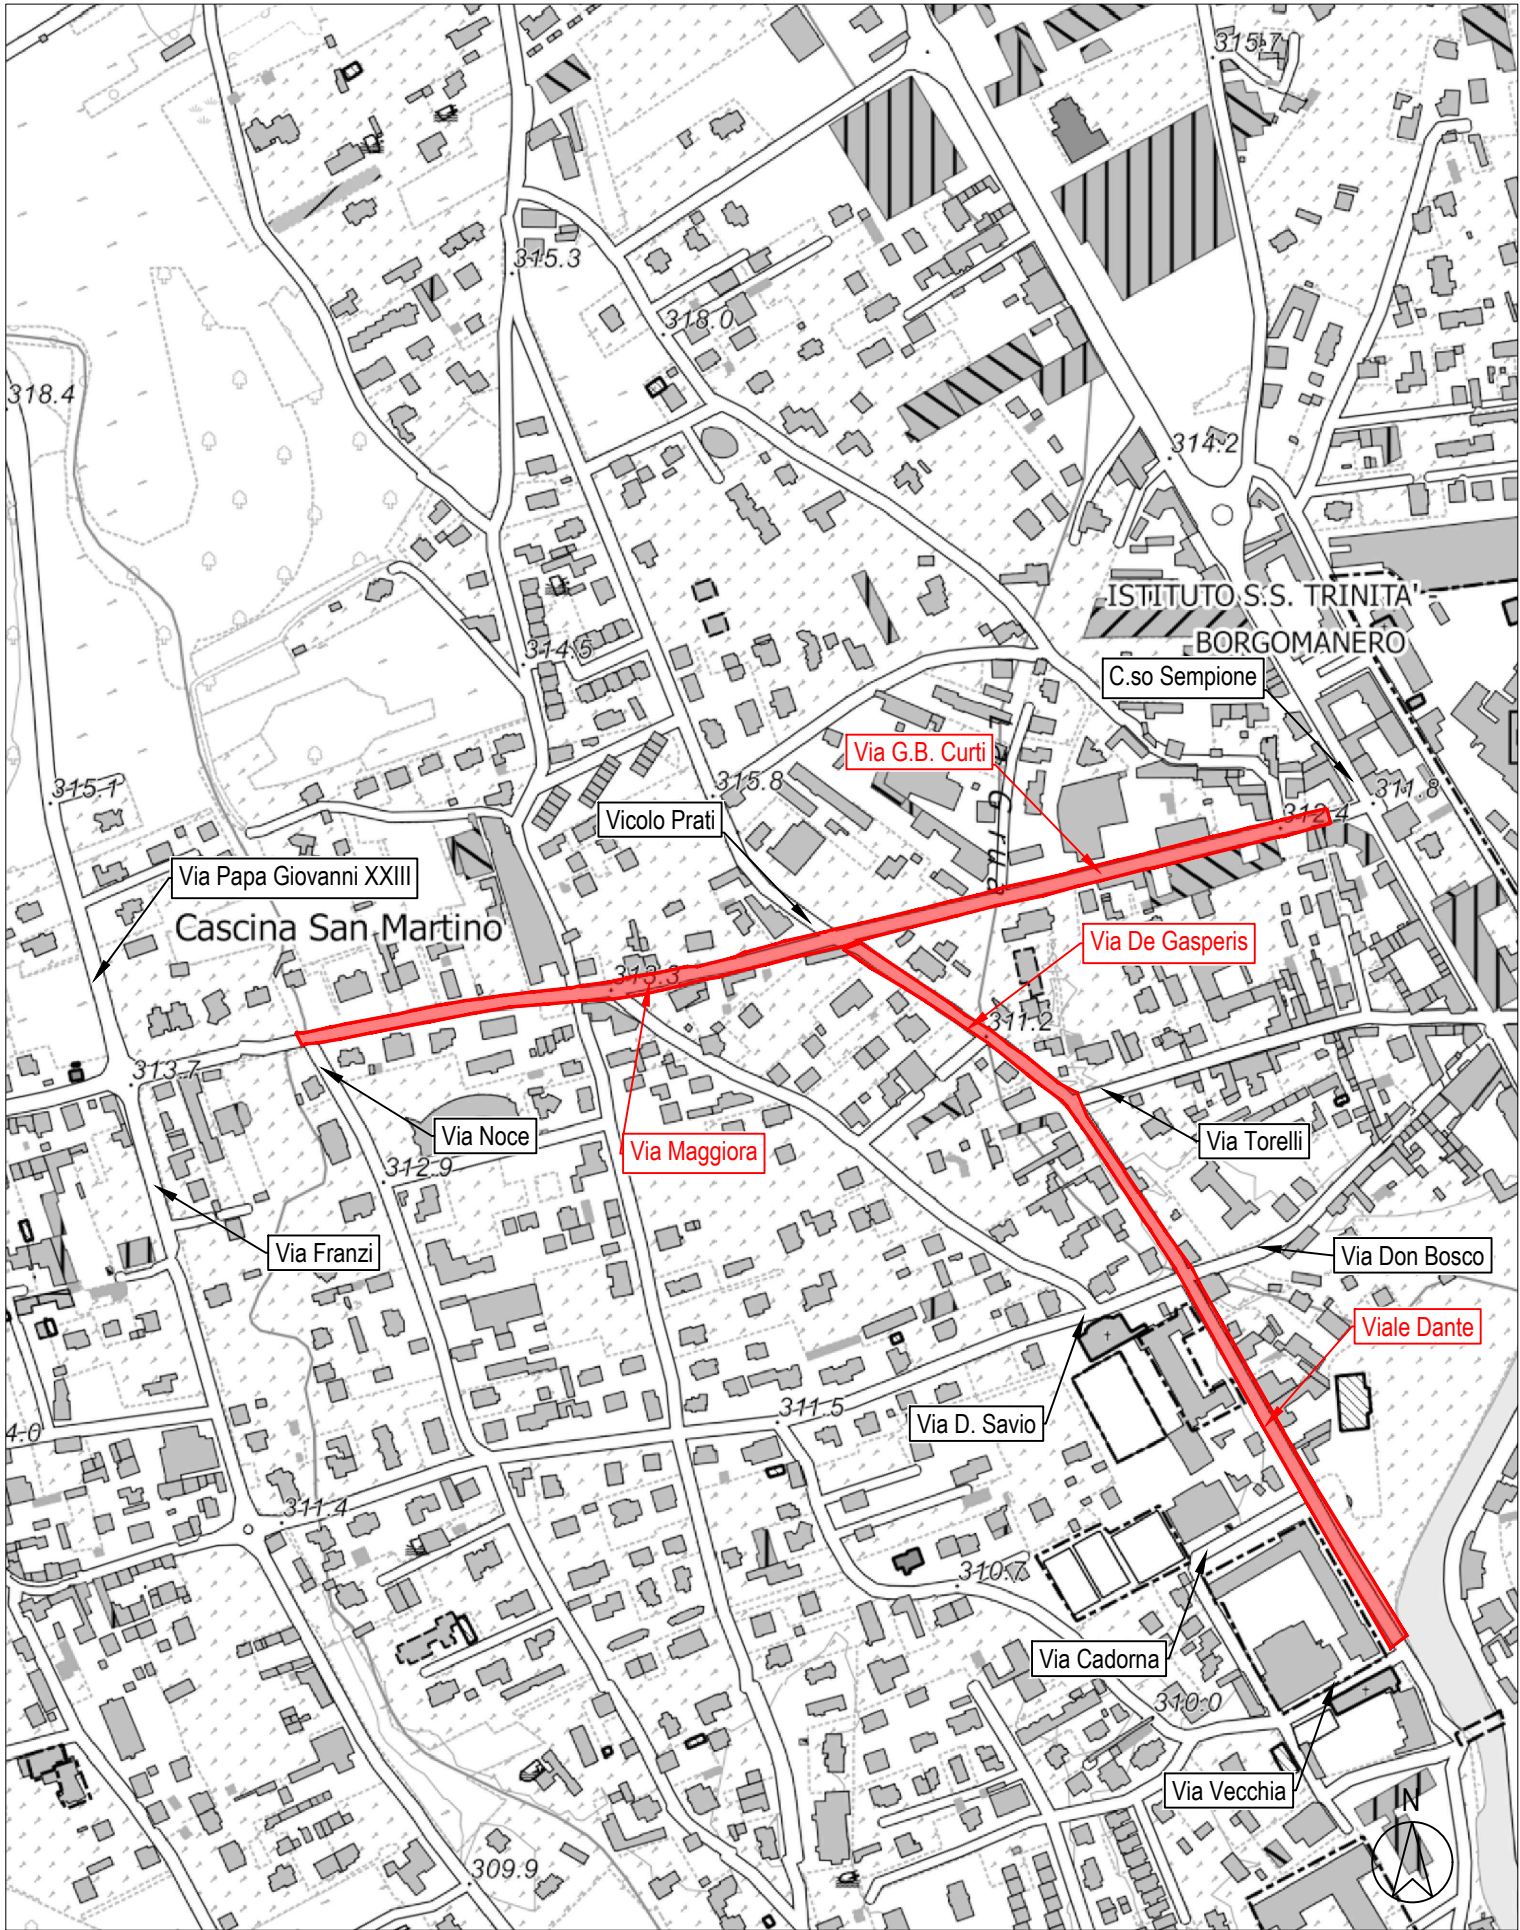


LEGENDA

Limite area oggetto di intervento

ESTRATTO DI MAPPA - N.C.T.

SCALA 1:5000

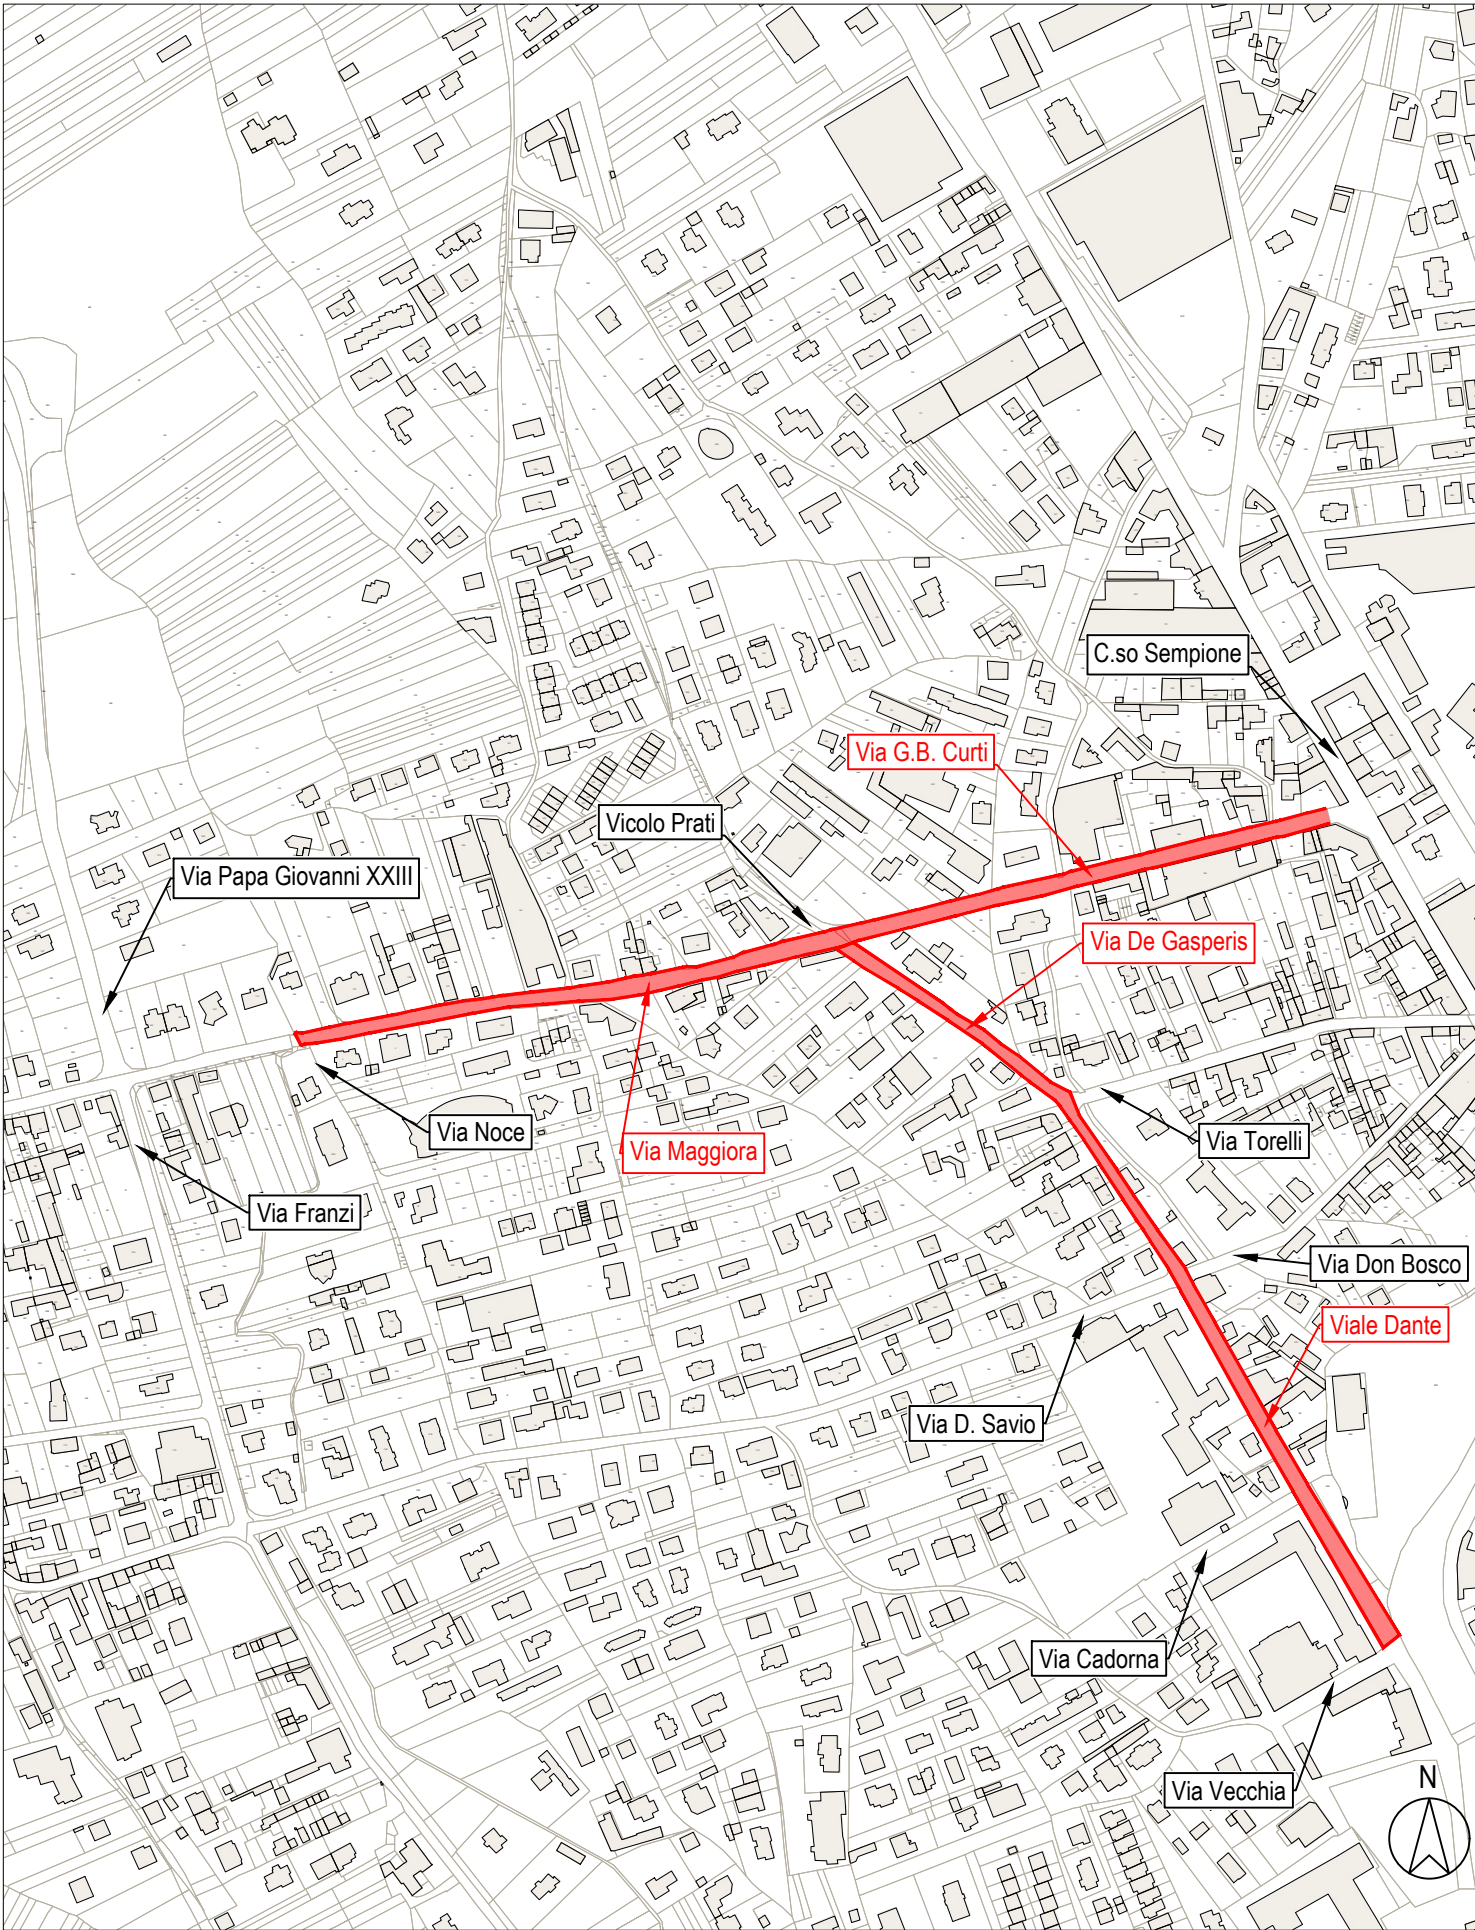


LEGENDA

Limite area oggetto di intervento


ESTRATTO P.R.G.C. - Planimetria delle regole - foglio 9 (tav. P1.5)

SCALA 1:5000

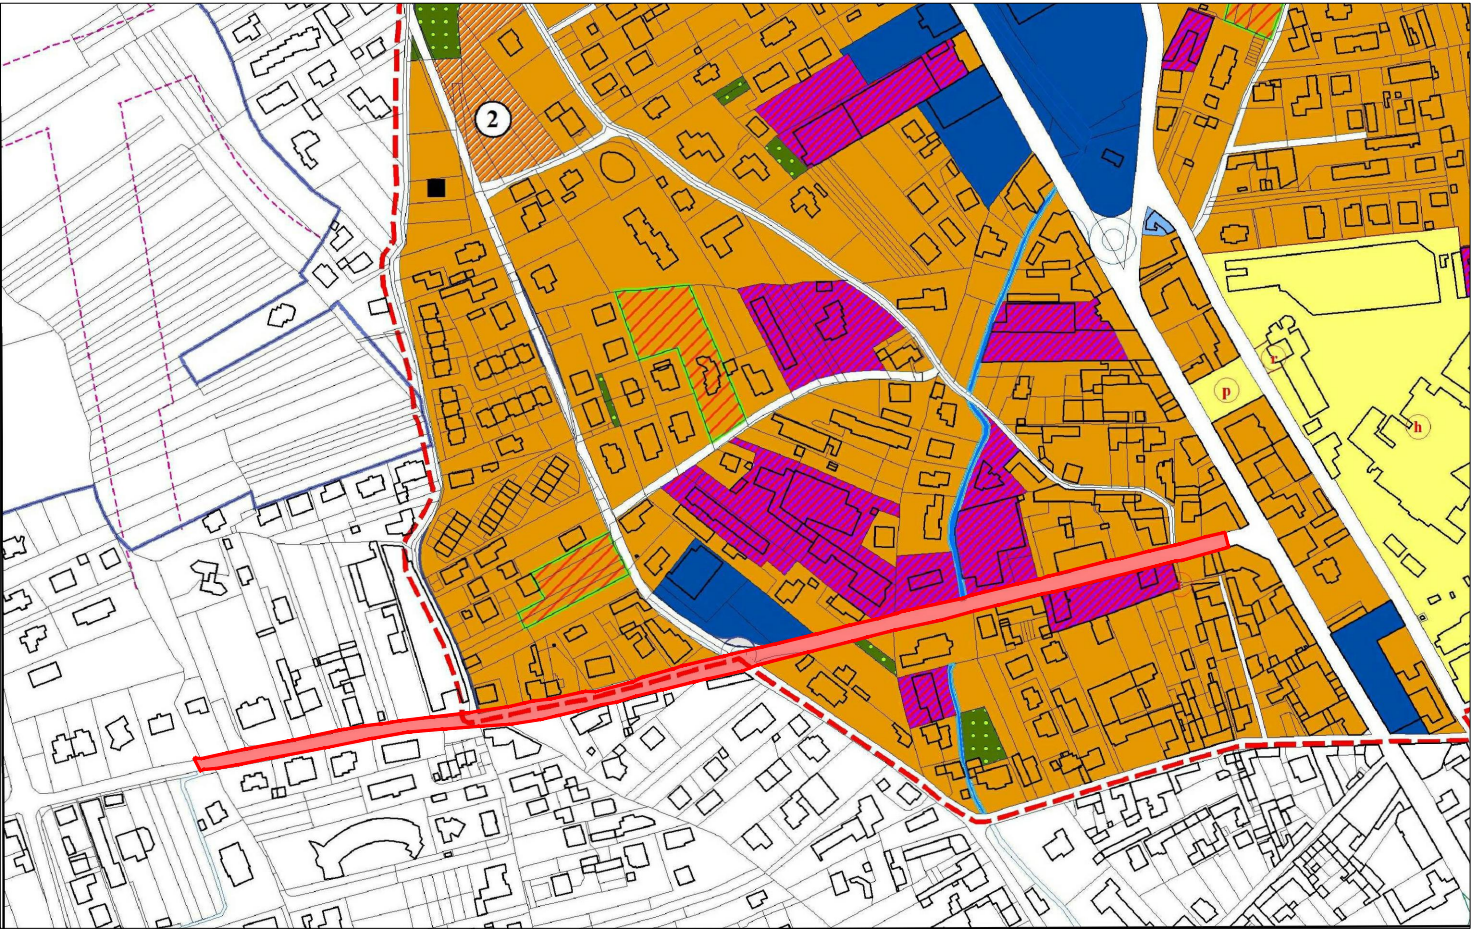

ESTRATTO P.R.G.C. - Planimetria delle regole - foglio 16-17 (tav. P1.8)

SCALA 1:5000

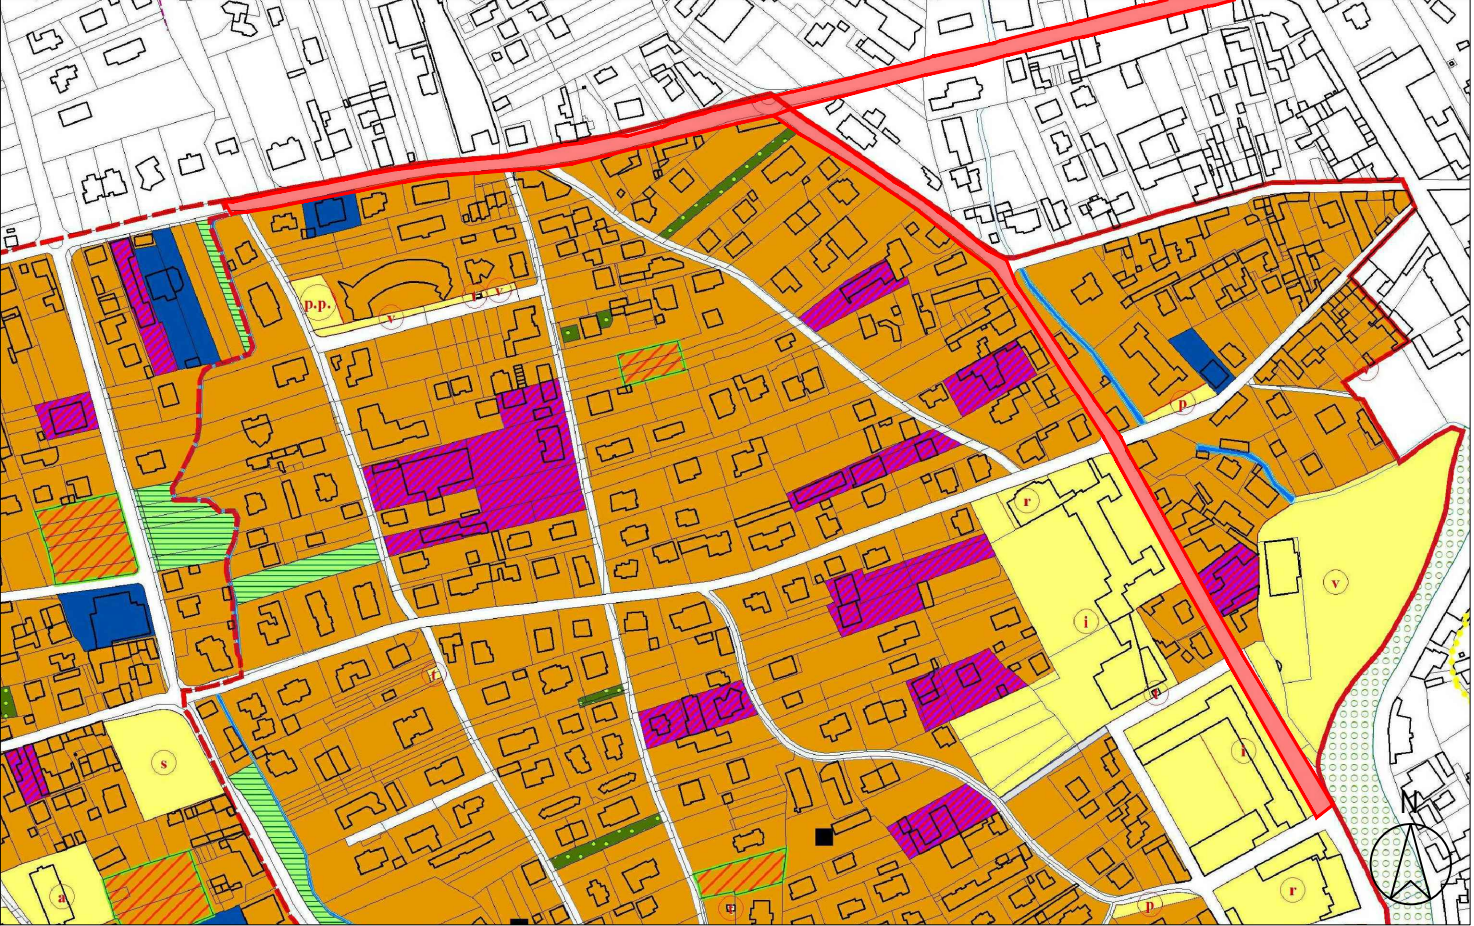

LEGENDA PRGC

- sistemi territoriali
- delimitazione centro abitato - artt. 3 e 4 D.Lgs. 285/1992
- perimetro dei nuclei di antico impianto
- nuclei cascinali
- fronti tutela cascinali
- modificazione edilizia nuclei cascinali
- edifici con interesse storico/testimoniale
- aree con Permessi di costruire rilasciati con edifici in corso di costru:
- schede d'area
- art. 19 nuclei di antico impianto
- art. 20 tutela dei nuclei cascinali
- art. 21 residenziale consolidato
- art. 21 residenziale consolidato - completamento urbanistico
- art. 21 ERP consolidato
- art. 21 bis edifici sparsi
- art. 22 commerciale consolidato
- art. 23 produttivo consolidato
- art. 23 turistico/ricettivo consolidato
- art. 23 direzionale consolidato
- art. 23 ricreative consolidate
- art. 24 produttivo in localizzazione impropria
- art. 25 residenziale nuovo impianto
- art. 25 ERP nuovo impianto
- art. 25 produttivo nuovo impianto
- art. 25 commerciale nuovo impianto
- art. 25 turistico/ricettivo nuovo impianto
- art. 25 ricreative nuovo impianto
- art. 25 direzionale nuovo impianto
- art. 26 PIP località Beatrice
- art. 26 PIP località Resiga
- art. 27 ambiti boscati
- art. 28 agricola di interesse paesistico
- art. 29 agricola di interesse paesistico - Baraggiola
- art. 30 attività agraria
- art. 31 attività estrattive
- art. 32 servizi pubblici e di interesse pubblico
- a: attrezzature pubbliche
- r: attrezzature religiose
- s: attrezzature sportive - ricompresi c) campi sportivi
- t: attrezzature tecnologiche
- p.p.: parcheggi privati di uso pubblico
- ci: cimiteri
- h: attrezzature ospedaliere
- i: istruzione
- is: istruzione superiore
- p: parcheggio
- v: verde
- parco pubb: parco pubblico
- art. 33 area normativa mobilità
- art. 33 area normativa mobilità (in progetto)
- art. 33 area normativa mobilità (pista ciclabile in progetto)
- art. 33 fascia di rispetto stradale
- art. 34 impianti ferroviari
- art. 34 fascia rispetto ferroviaria
- art. 36 fascia di rispetto cimiteriali
- art. 36 fascia di rispetto depuratore
- art. 36 pozzi: zona di tutela assoluta "A"
- art. 36 pozzi: fascia di rispetto secondaria "B"
- art. 36 pozzi: fascia di rispetto secondaria "C"
- art. 36 pozzi: inviluppo fascia di rispetto secondarie "C"
- art. 37 rete ecologica - art. 2.8 del P.T.P.
- art. 38 orti, giardini e verde privato
- corsi d'acqua

LEGENDA

Limite area oggetto di intervento



COMUNE DI BORGOMANERO

PROVINCIA DI NOVARA
REGIONE PIEMONTE

TITOLO COMMESSA

REALIZZAZIONE E COMPLETAMENTO DELL'ITINERARIO CICLOPEDONALE LUNGO
VIA MAGGIORA, VIA G.B. CURTI, VIA DE GASPERIS E VIALE DANTE

FASE

DOCUMENTO DI FATTIBILITÀ
DELLE ALTERNATIVE PROGETTUALI (DOCFAP)
art. 2 dell'Allegato I.7 - D.Lgs. 36/2023

DATA REV_0

LUGLIO 2026

TITOLO ELABORATO

INQUADRAMENTO CARTOGRAFICO

SCALA

1:5.000

FORMATO FILE

*.DWG

N. ELABORATO

G_GEN_1

NOME FILE

g_gen_1 - inquadramento cartografico

ELENCO REVISIONI

N.

DATA

MODIFICHE

1

2

3

PROGETTISTA

Ing. Andrea Salvioni
Via Milano n. 58
28041 Arona (NO)
andreasalvioni@gmail.com
andrea.salvioni@ingpec.eu
348.7758429

RESPONSABILE UNICO DEL PROGETTO (RUP)

Ing. Paola Benevolo
Corso Cavour n. 16
28021 Borgomanero (NO)
segreteria.tecnico@comune.borgomanero.no.it
protocollo@pec.comune.borgomanero.no.it
0322.837731