




ESTRATTO P.R.G.C.
scala 1:1500

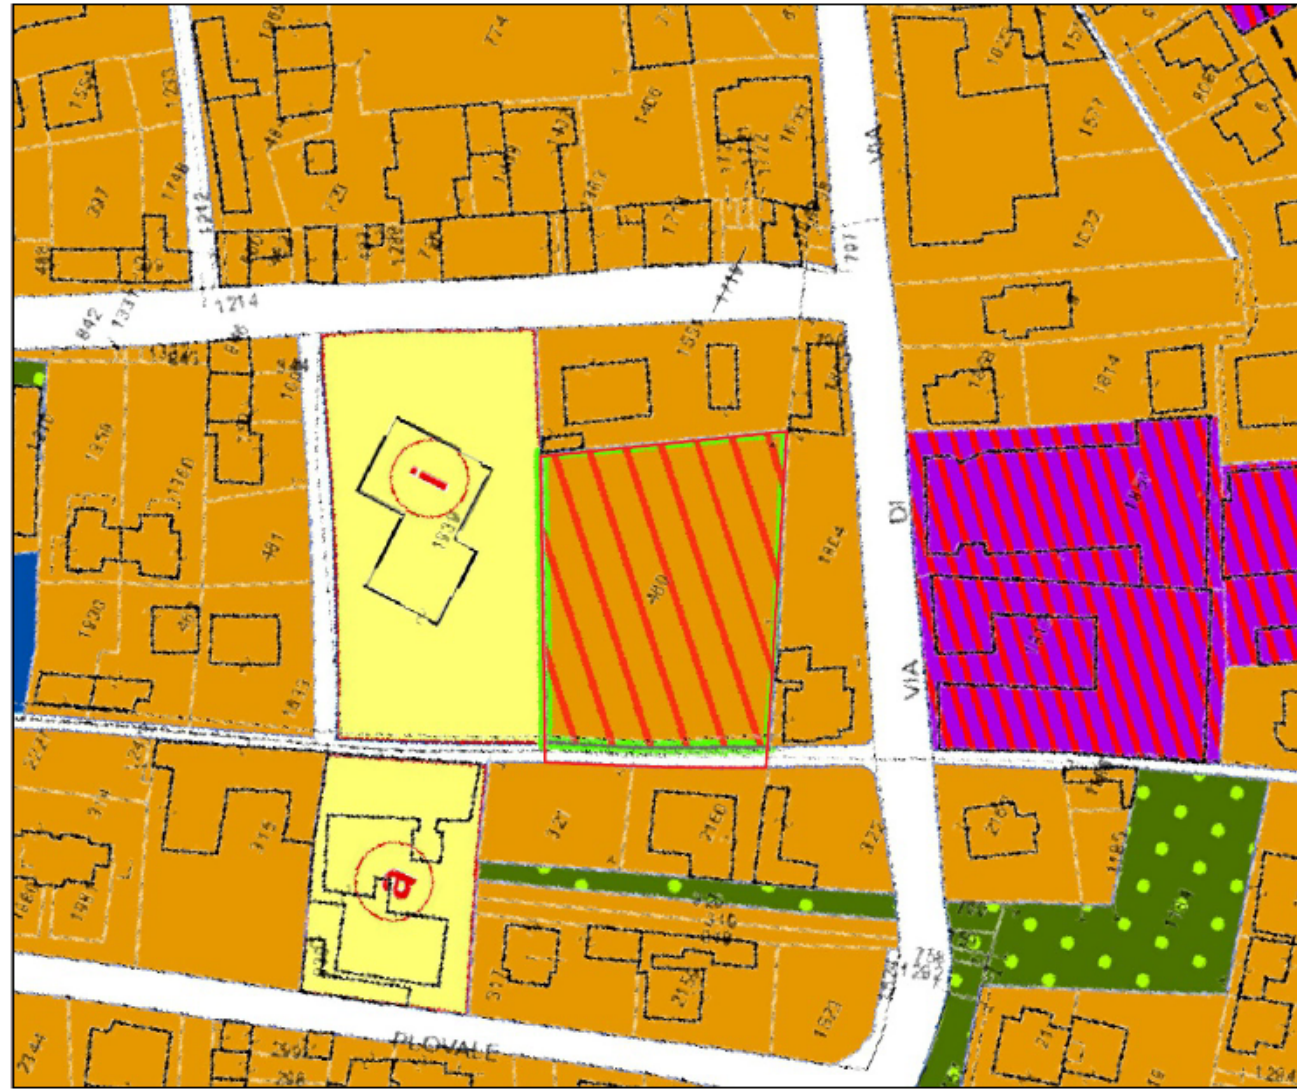

COMUNE DI BORGOMANERO
ESTRATTO FG.18-SCALA 1:2000

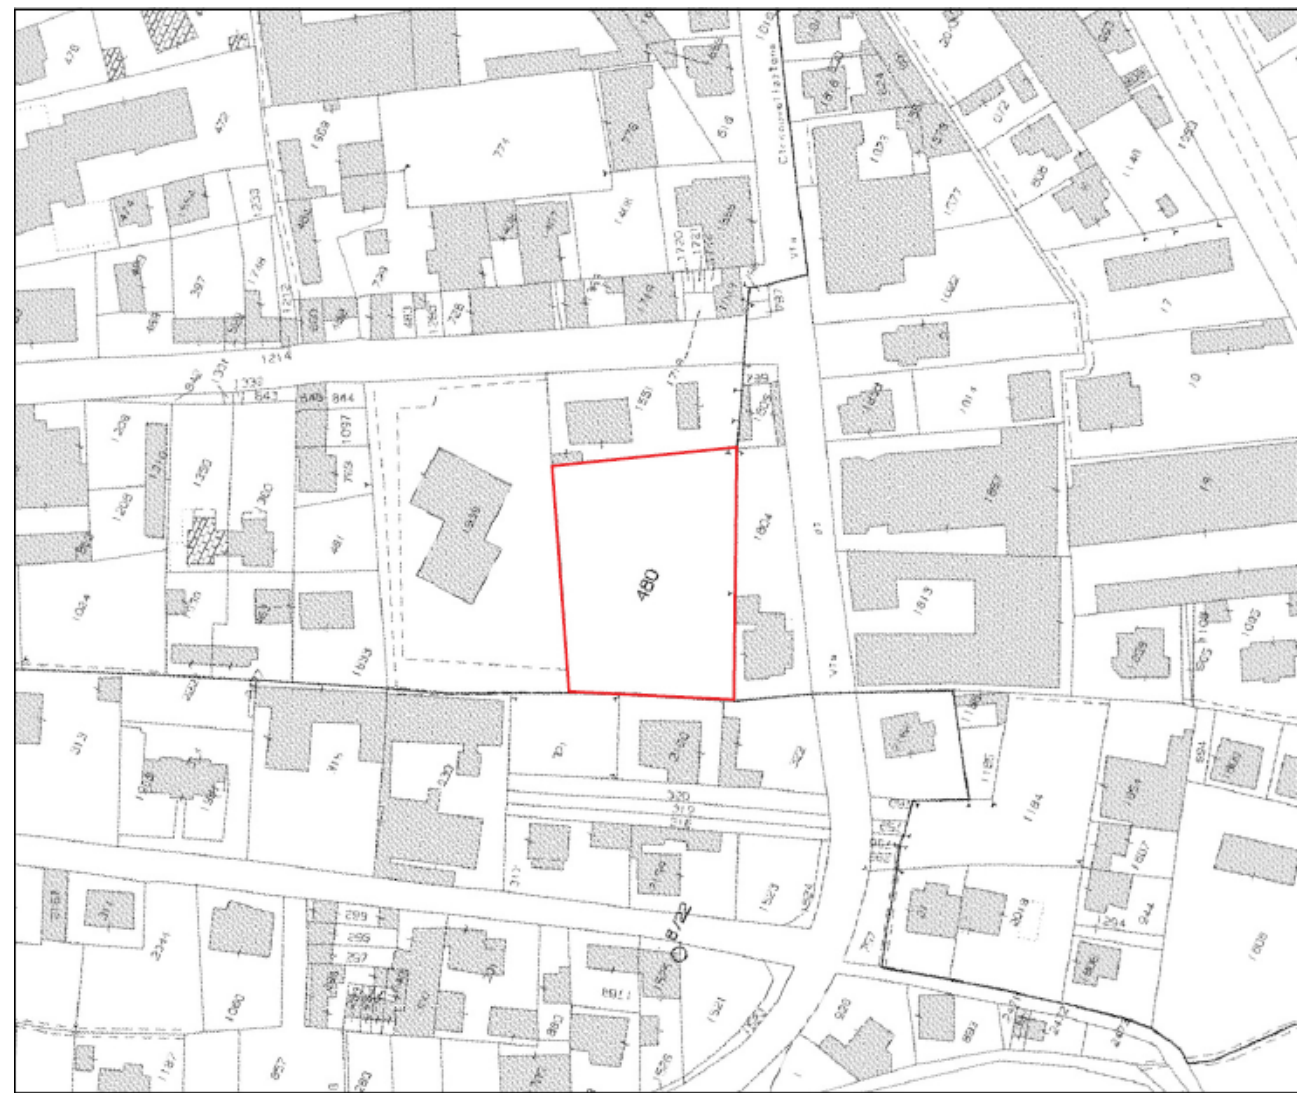

PLANIMETRIA GENERALE
scala 1:200

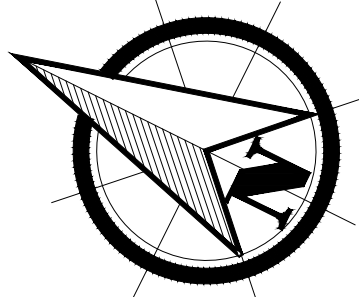

CONTEGGI PLANIMETRICI

SUPERFICIE LOTTO DI PROPRIETA' (ST)		MQ.	3.000,00
SUPERFICIE FONDIARIA "RESIDENZIALE" (SF)		MQ.	2.768,00
SUPERFICIE COPERTA CONSENTITA (40% SF)		MQ.	1.107,20
SUPERFICIE COPERTA IN PROGETTO		MQ.	402,11
SUPERFICIE UTILE LORDA CONSENTITA		MQ.	250,00
SUPERFICIE UTILE LORDA IN PROGETTO		MQ.	238,02
SUPERFICIE "VERDE PRIVATO" RICHIESTA (30% SF)		MQ.	830,40
SUPERFICIE "VERDE PRIVATO" PROPOSTA		MQ.	1.516,65
PARCHEGGIO PRIVATO RICHIESTO Mc. 1.081,00x10%=		MQ.	108,10
PARCHEGGIO PRIVATO PROPOSTO		MQ.	136,00
PARCHEGGIO PUBBLICO RICHIESTO (S.U.L. / 40) x 2,5 = 238,02 x 2,5 / 40 =		MQ.	15,00
AREA VIABILITÀ E PARCHEGGIO OGGETTO DI CESSIONE		MQ.	232,00

ROBERTO BELLONE
INGEGNERE

PROGETTO
NUOVO FABBRICATO RESIDENZIALE
UNIFAMILIARE

TAVOLA
1

COMMITTENTE
SIG. TONATI ANDREA
BORGOMANERO - VIA P. UMBERTO N. 17/D

SCALA
1 : 200

STUDIO TECNICO
Via Borgomanero, 17
BRIGA NOVARESE - Tel. 0322959617

PLANIMETRIA GENERALE

DATA
16.09.2026