




STATO DI FATTO  
Scala 1:500

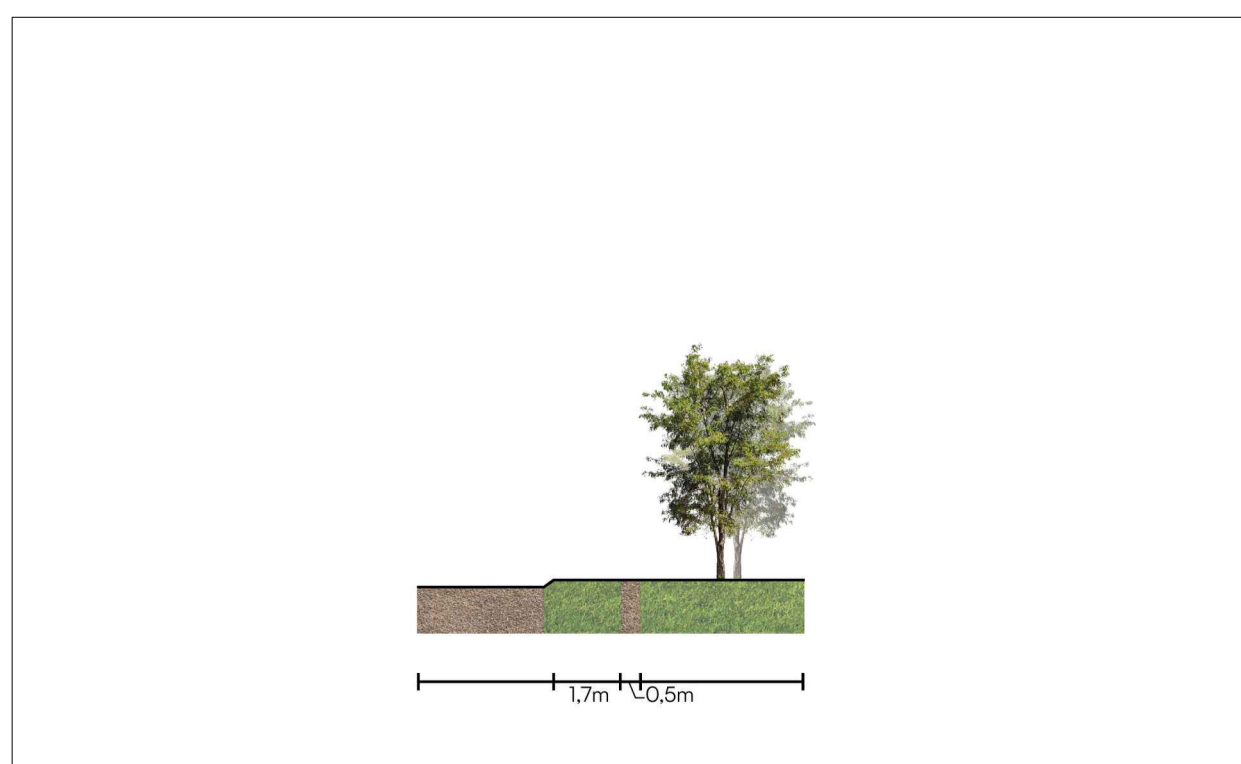

STATO DI FATTO  
Sez.03 - 1:200



STATO DI PROGETTO  
Scala 1:500



STATO DI PROGETTO  
Sez.03 - 1:200



Inquadramento - 1:5000



COMUNE DI BORGOMANERO - COMUNE DI BRIGA NOVARESE

Programma Regionale FESR 2021/2027, Priorità V  
"Coesione e sviluppo territoriale (obiettivo strategico 5)"  
Azione V.5i.1 Strategie Urbane d'Area (SUA)

PROGETTO DI FATTIBILITA' TECNICO ECONOMICA  
AI SENSI DELL'ART. 41 DEL Decreto Legislativo 36/2023

Aggregazione n.1: Alto Novarese e Bassa Valsesia  
Scheda di intervento n.6: "Vie d'acqua di confine -  
realizzazione percorsi ciclopedonali"

| REV. | DESCRIZIONE - CONTENUTO | DATA       | REDAITTO | VERIFICATO |
|------|-------------------------|------------|----------|------------|
| 01   | prima emissione         | 12-09-2024 |          |            |
| 02   | seconda emissione       | 15-10-2024 |          |            |

|  |   |  |
|--|---|--|
| <input type="checkbox"/> IL RUP<br>Arch. Marco Lavatelli                 | REDAZIONE A CURA DI<br><input type="checkbox"/> IL PROGETTISTA<br>Arch. Francesco Pasquale<br>AtelierSolido | NOME FILE:<br>BORGOMANERO_PFTTE_1<br>TAVOLA 1.2<br>PROPOSTA DI INTERVENTO                                      |
|  | <input type="checkbox"/> Decisio S.r.l.   | COMUNE DI<br>BORGOMANERO<br>Area Tecnica Settore Opere<br>Pubbliche<br>COMUNE DI BRIGA N.SE<br>Ufficio Tecnico |
| OGGETTO:<br>BORGOMANERO_PFTTE_1.<br>TAVOLA 1.2<br>PROPOSTA DI INTERVENTO |   | ATELIER-SOLIDO<br>DECISIO  |