




STATO DI FATTO
Scala 1:500



STATO DI PROGETTO
Scala 1:500

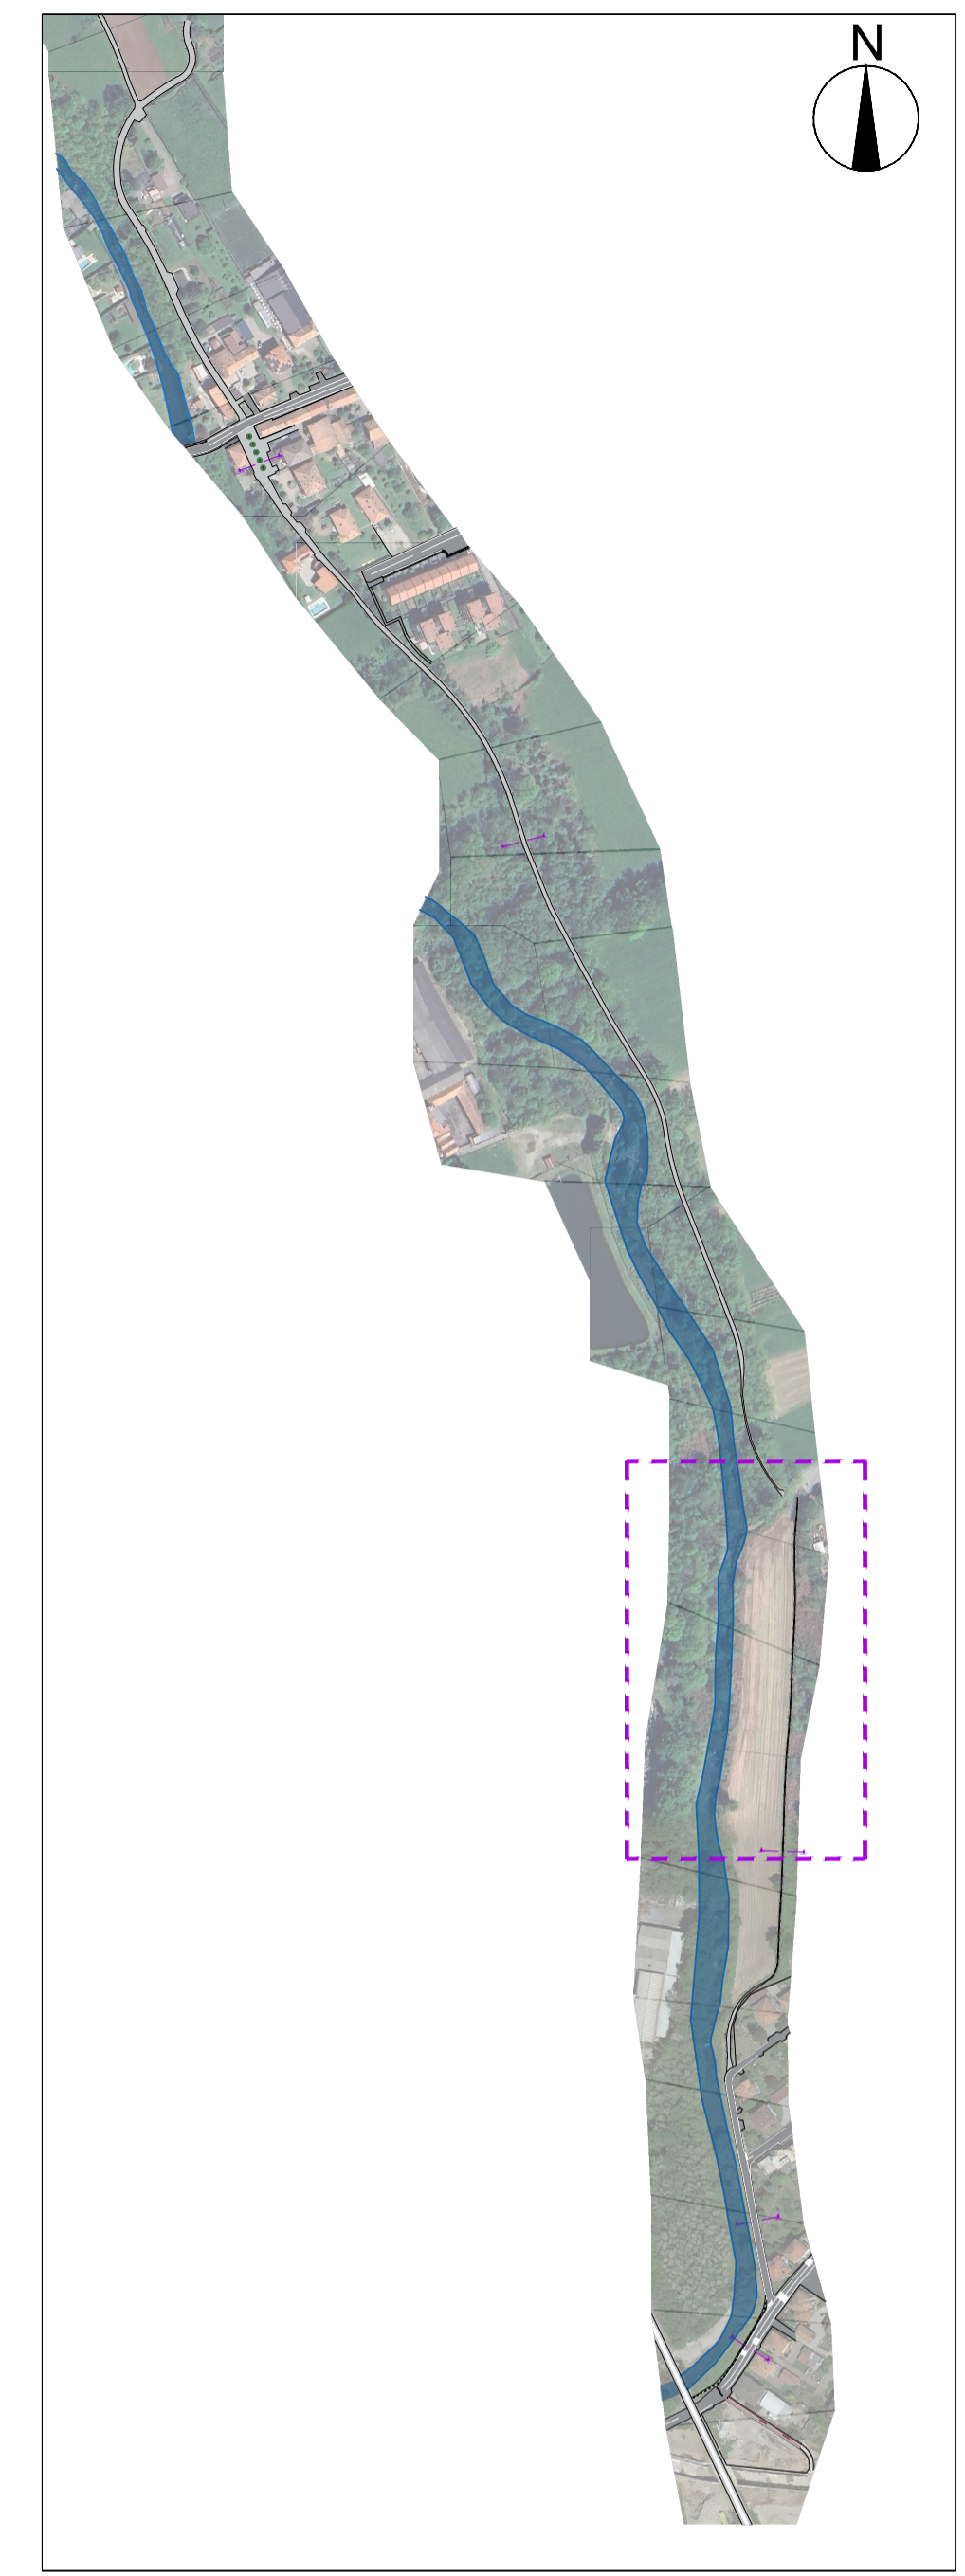

Inquadramento - 1:5000



Città di Borgomanero



COMUNE DI BORGOMANERO - COMUNE DI BRIGA NOVARESE

**Programma Regionale FESR 2021/2027, Priorità V
 "Coesione e sviluppo territoriale (obiettivo strategico 5)"
 Azione V.5i.1 Strategie Urbane d'Area (SUA)**

**PROGETTO DI FATTIBILITA' TECNICO ECONOMICA
 AI SENSI DELL'ART. 41 DEL Decreto Legislativo 36/2023**

**Aggregazione n.1: Alto Novarese e Bassa Valsesia
 Scheda di intervento n.6: "Vie d'acqua di confine -
 realizzazione percorsi ciclopedonali"**

REV.	DESCRIZIONE - CONTENUTO	DATA	REMATTO	VERIFICATO
01	prima emissione	12-09-2024		
02	seconda emissione	15-10-2024		

REDAZIONE A CURA DI

IL PROGETTISTA
Arch. Francesco Pasquale
AtelierSolido

Decisio S.r.l.

NOME FILE:

BORGOMANERO_PFFE_1
TAVOLA 1.3
PROPOSTA DI INTERVENTO

COMUNE DI BORGOMANERO
Area Tecnica Settore Opere Pubbliche
COMUNE DI BRIGA N. SE
Ufficio Tecnico

IL RUP
Arch. Marco Lavatelli

OGGETTO:
BORGOMANERO_PFFE_1.
TAVOLA 1.3
PROPOSTA DI INTERVENTO

ATELIER·SOLIDO
DECISIO