




STATO DI FATTO
Scala 1:500



STATO DI PROGETTO
Scala 1:500

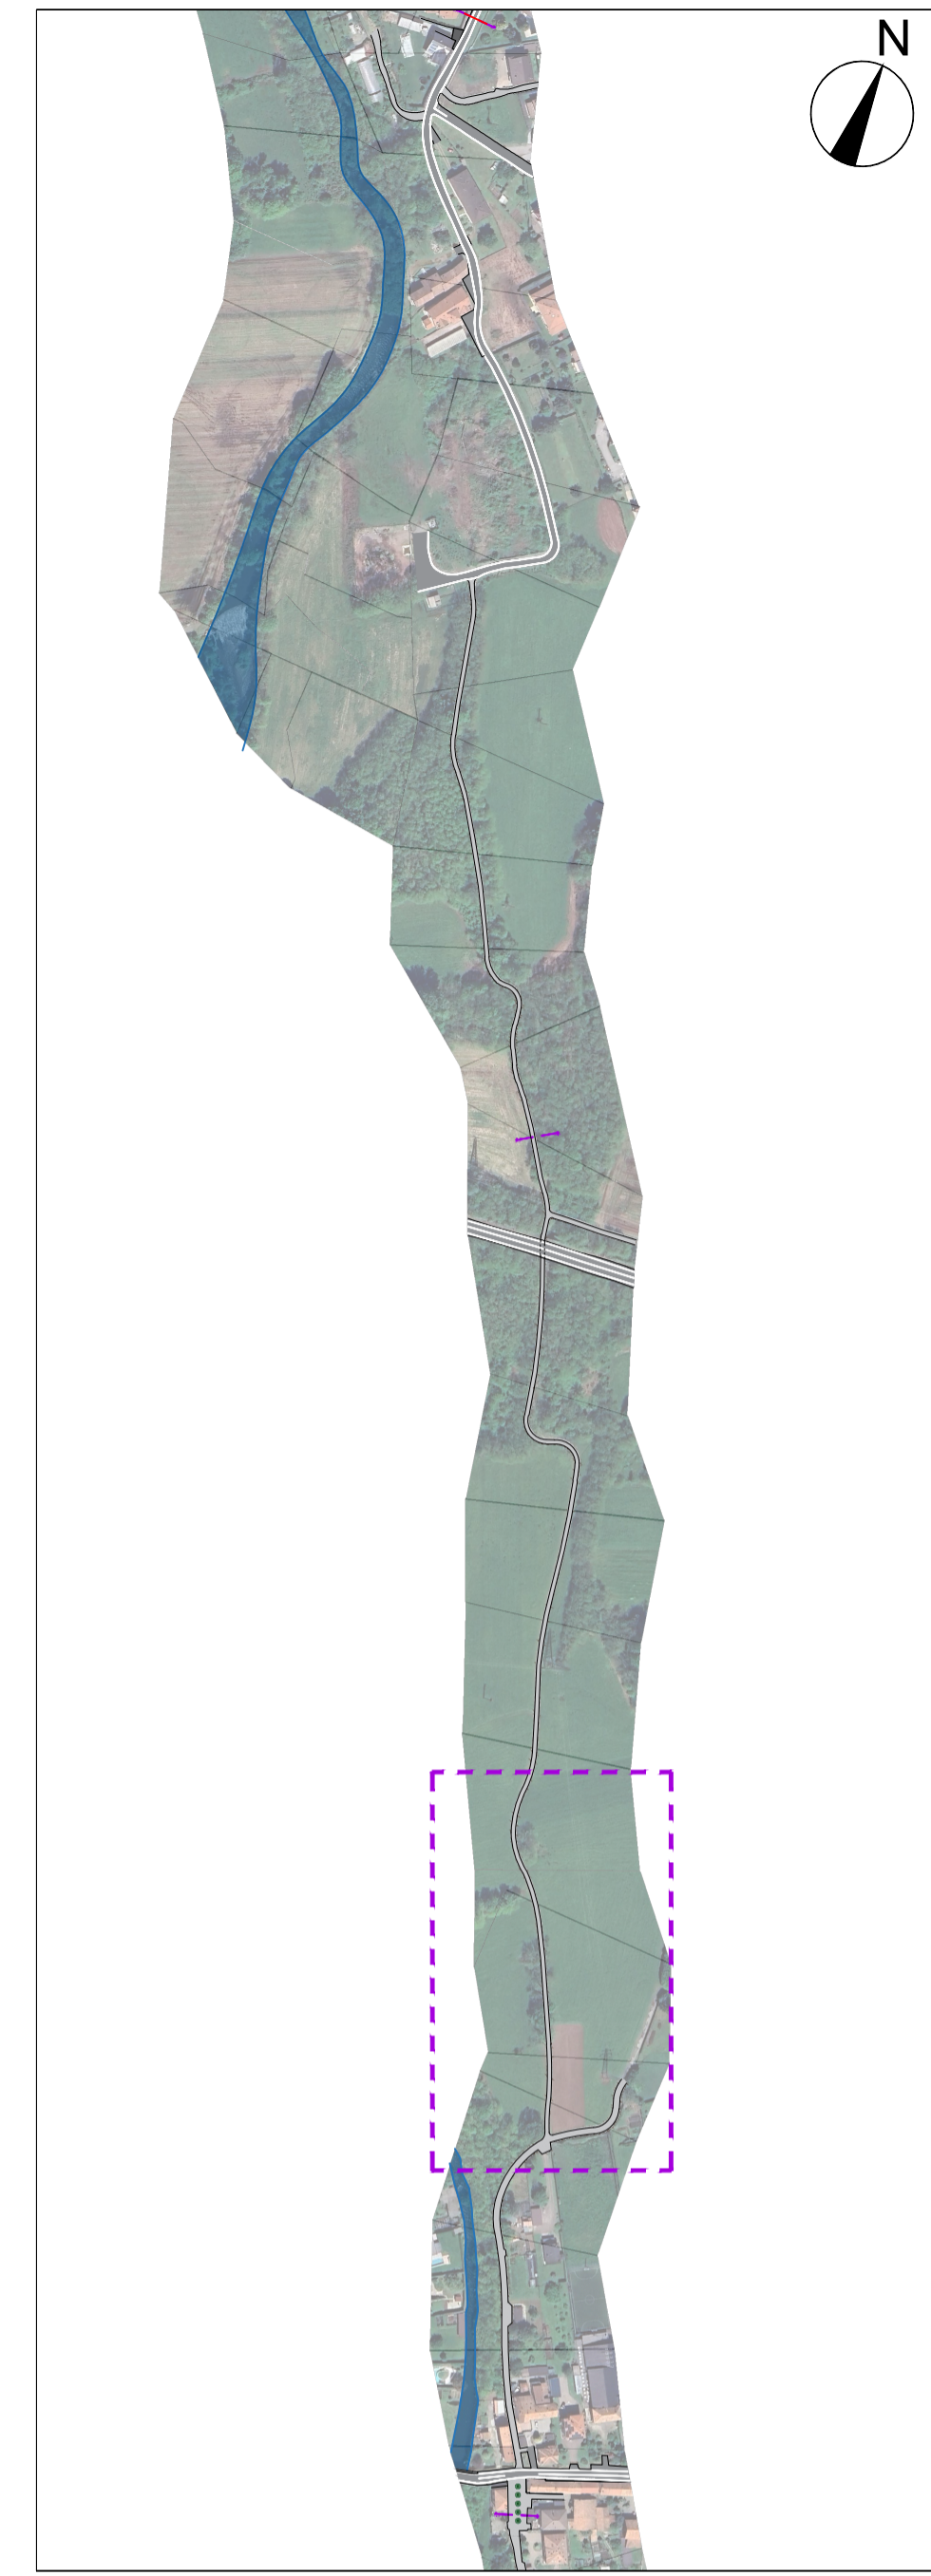

Inquadramento - 1:5000



COMUNE DI BORGOMANERO - COMUNE DI BRIGA NOVARESE

Programma Regionale FESR 2021/2027, Priorità V
"Coesione e sviluppo territoriale (obiettivo strategico 5)"
Azione V.5i.1 Strategie Urbane d'Area (SUA)

PROGETTO DI FATTIBILITA' TECNICO ECONOMICA
AI SENSI DELL'ART. 41 DEL Decreto Legislativo 36/2023

Aggregazione n.1: Alto Novarese e Bassa Valsesia
Scheda di intervento n.6: "Vie d'acqua di confine -
realizzazione percorsi ciclopedonali"

REV.	DESCRIZIONE CONTENUTO	DATA	REDAITTO	VERIFICATO
01	prima emissione	12-09-2024		
02	seconda emissione	15-10-2024		

REDAZIONE A CURA DI
 IL PROGETTISTA
 Arch. Francesco Pasquale
 AtelierSolido
 Decisio S.r.l.

NOME FILE:
 BORGOMANERO_PFTTE_1
 TAVOLA 1.9
 PROPOSTA DI INTERVENTO

COMUNE DI
 BORGOMANERO
 Area Tecnica Settore Opere
 Pubbliche
 COMUNE DI BRIGA N.SE
 Ufficio Tecnico

IL RUP
 Arch. Marco Lavatelli

OGGETTO:
 BORGOMANERO_PFTTE_1.
 TAVOLA 1.9
 PROPOSTA DI INTERVENTO

ATELIER • SOLIDO
DECISIO