





STATO DI FATTO  
Scala 1:500

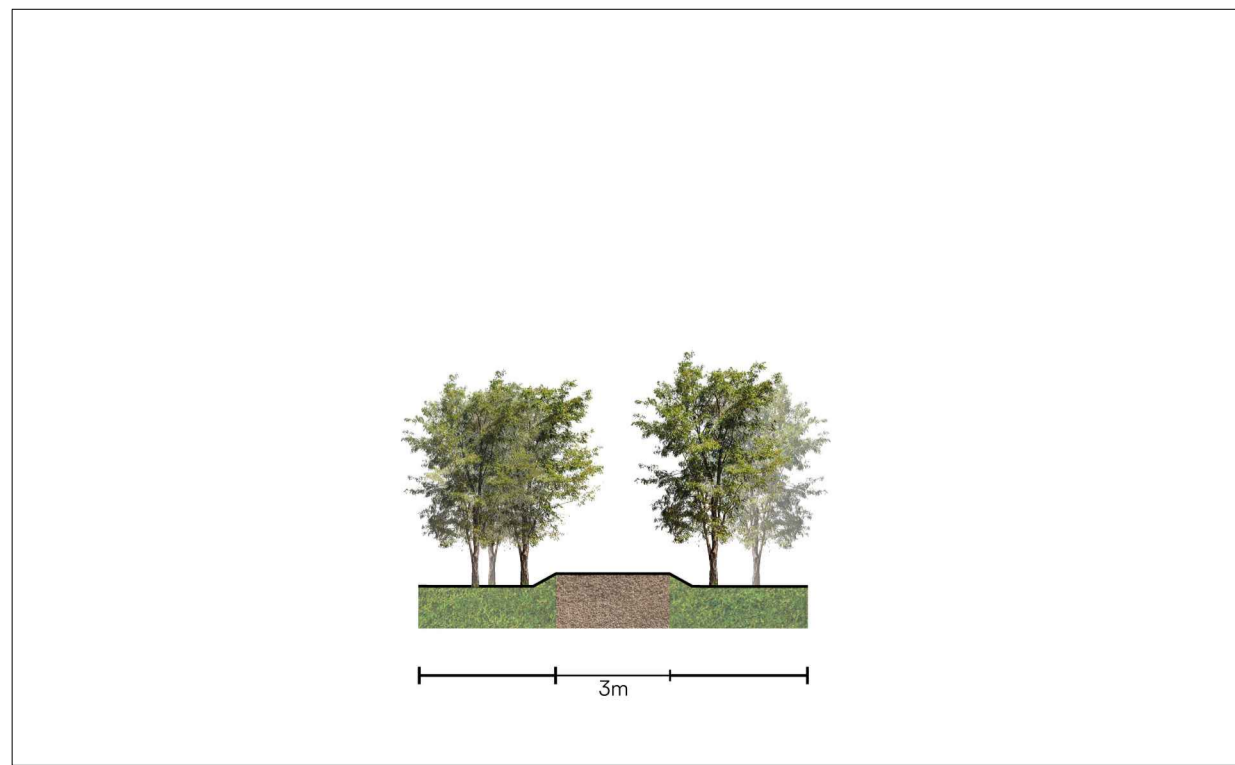


STATO DI FATTO  
Sez.06 - 1:200



STATO DI PROGETTO  
Scala 1:500

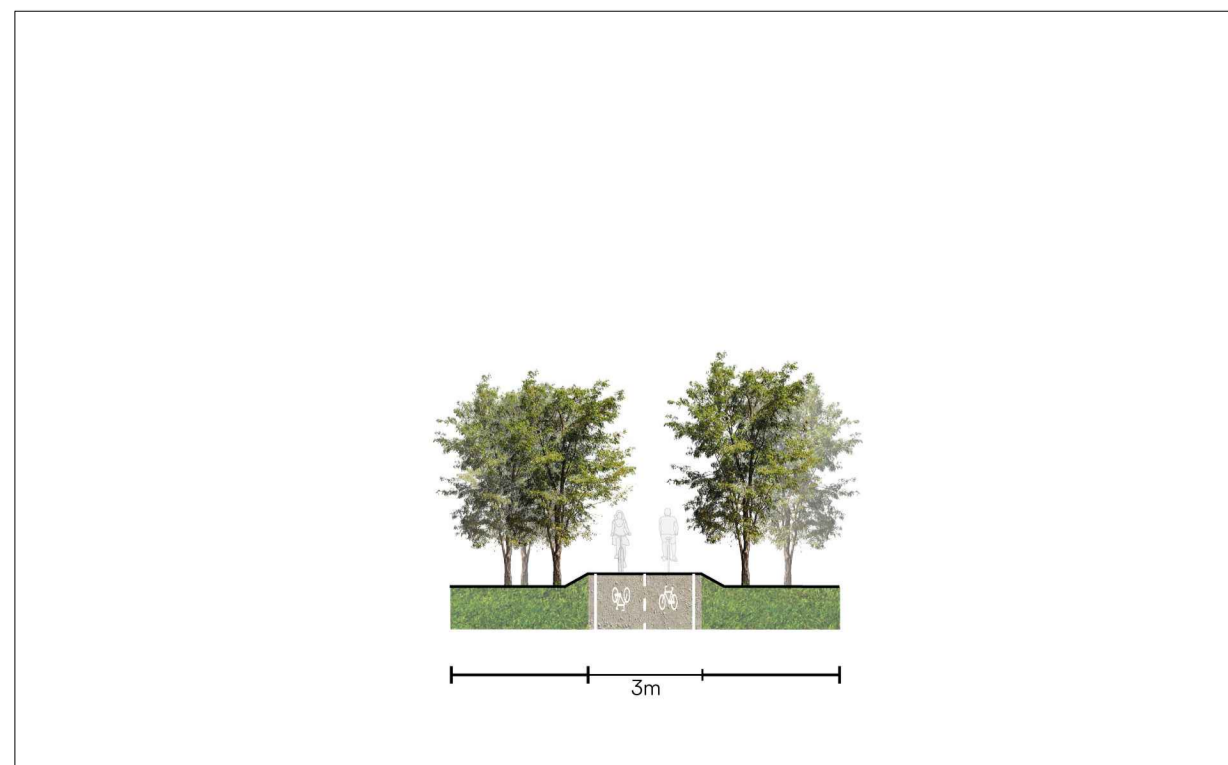

STATO DI PROGETTO  
Sez.06- 1:200

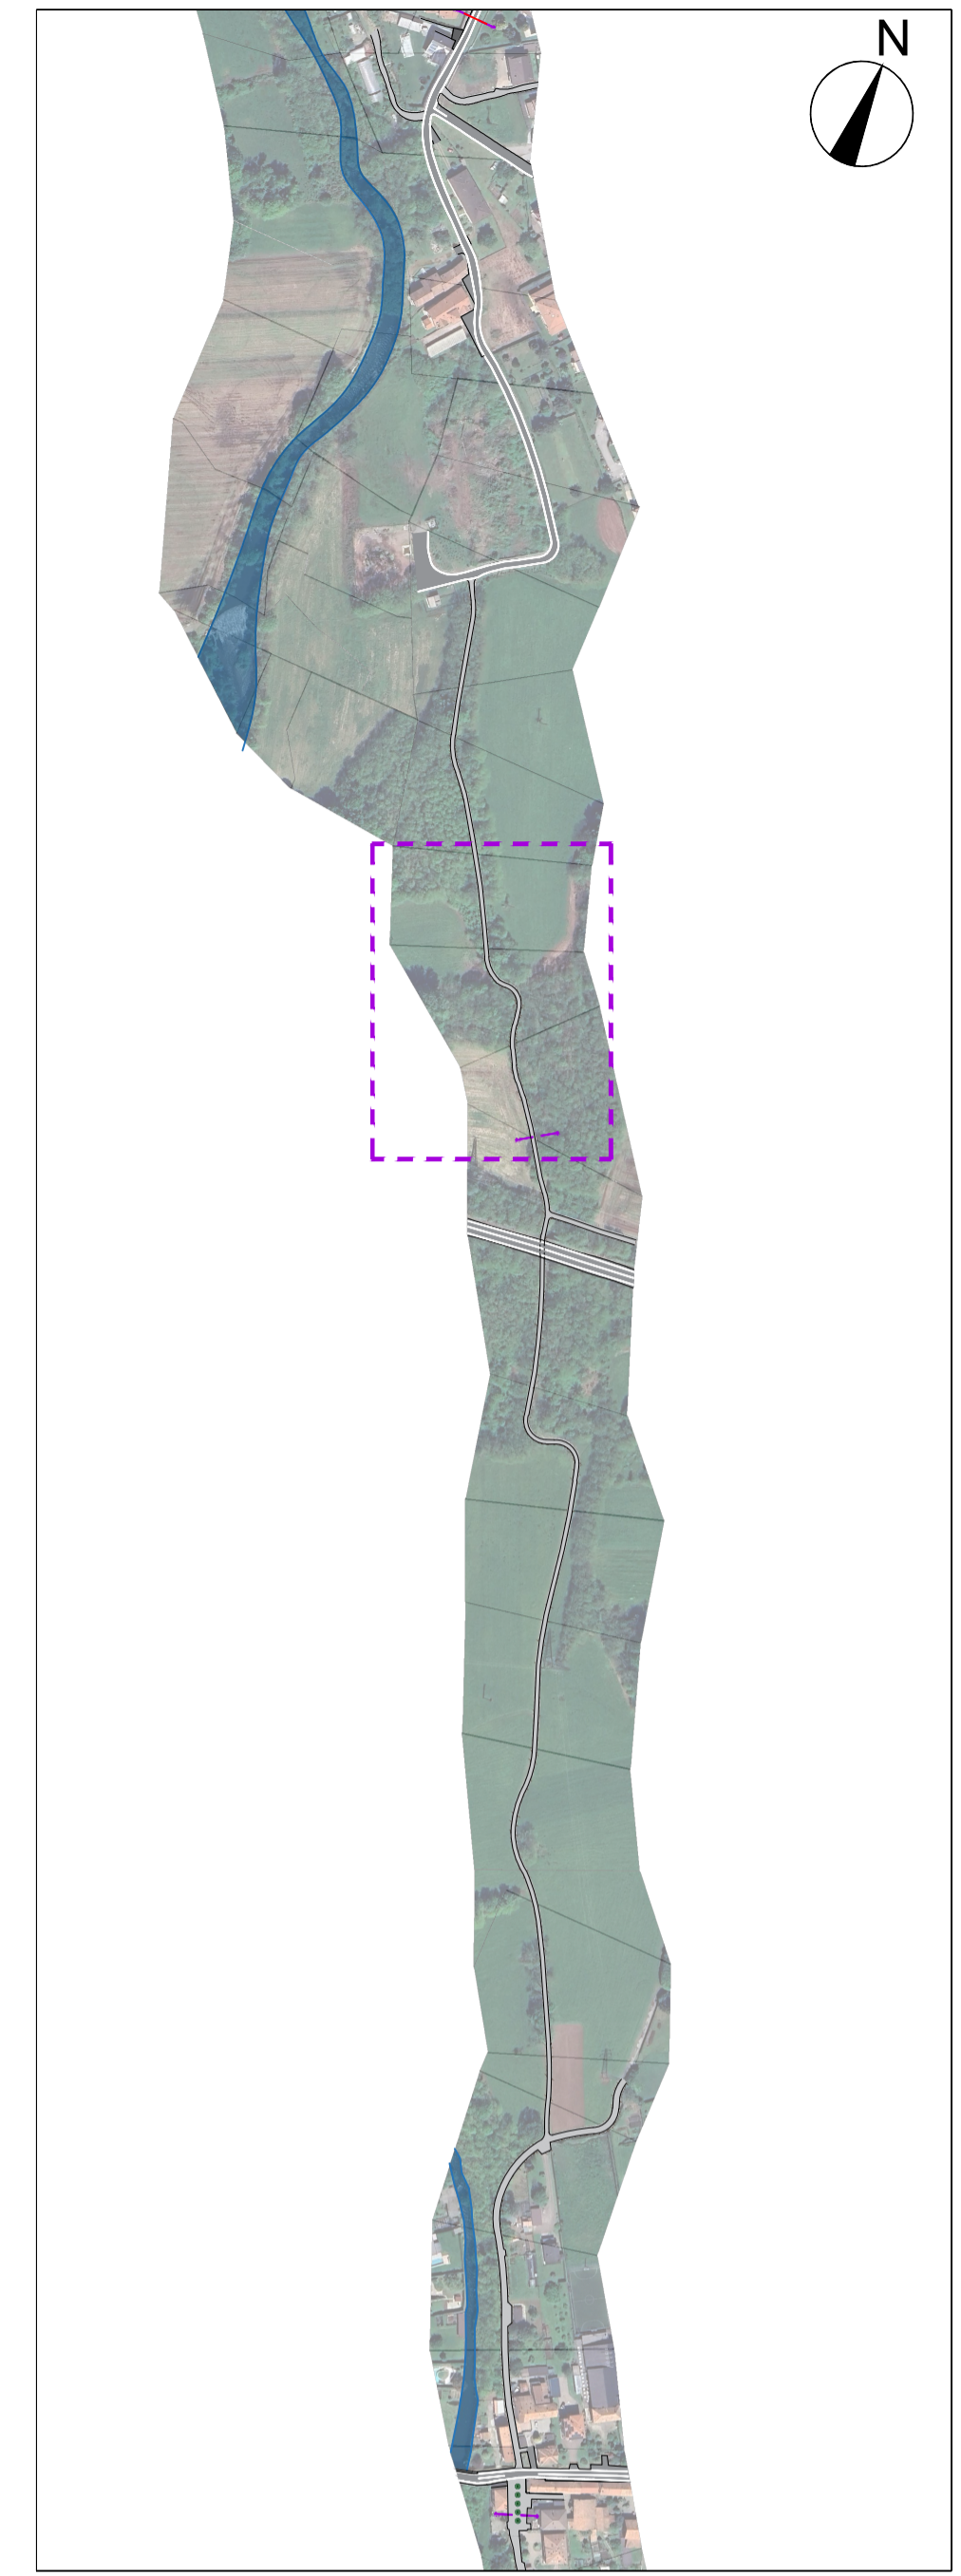

Inquadramento - 1:5000



COMUNE DI BORGOMANERO - COMUNE DI BRIGA NOVARESE

Programma Regionale FESR 2021/2027, Priorità V  
"Coesione e sviluppo territoriale (obiettivo strategico 5)"  
Azione V.5i.1 Strategie Urbane d'Area (SUA)

Aggregazione n.1: Alto Novarese e Bassa Valsesia  
Scheda di intervento n.6: "Vie d'acqua di confine -  
realizzazione percorsi ciclopedonali"

REV.	DESCRIZIONE / CONTENUTO	DATA	REDAITTO	VERIFICATO
01	prima emissione	12-09-2024		
02	modifiche tecniche	19-10-2024		

<input type="checkbox"/> IL RUP Arch. Marco Lavatelli	<input type="checkbox"/> REDAZIONE A CURA DI <input type="checkbox"/> IL PROGETTISTA Arch. Francesco Pasquale AtelierSolido	NOME FILE: BORGOMANERO_PFTF_1 TAVOLA 1.12 PROPOSTA DI INTERVENTO
	<input type="checkbox"/> Decisio S.r.l.	COMUNE DI BORGOMANERO Area Tecnica Settore Opere Pubbliche COMUNE DI BRIGA N.SE Ufficio Tecnico
OGGETTO: BORGOMANERO_PFTF_1. TAVOLA 1.12 PROPOSTA DI INTERVENTO		ATELIER-SOLIDO DECISIO