




STATO DI FATTO
Scala 1:500



STATO DI PROGETTO
Scala 1:500

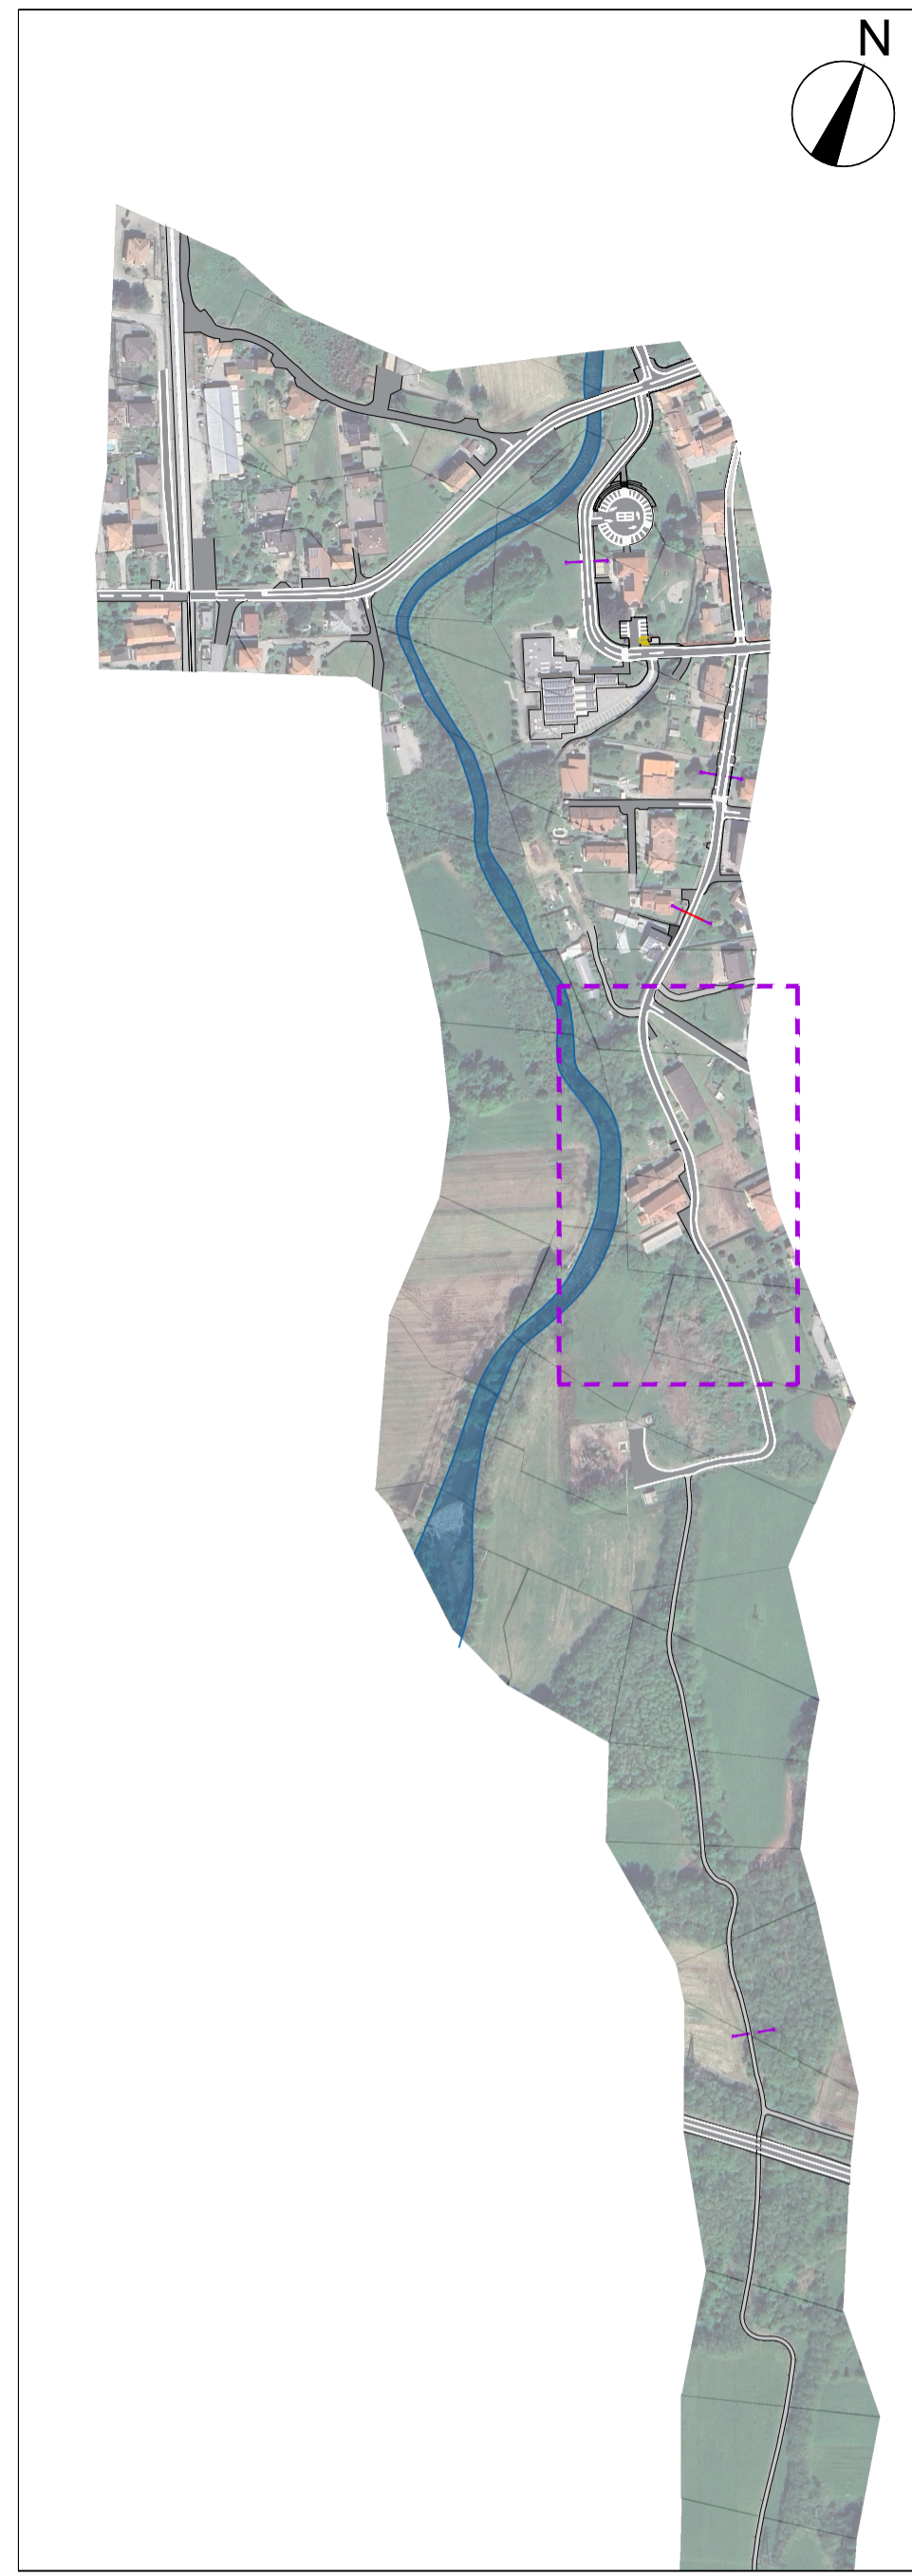

Inquadramento - 1:5000



COMUNE DI BORGOMANERO - COMUNE DI BRIGA NOVARESE

Programma Regionale FESR 2021/2027, Priorità V
"Coesione e sviluppo territoriale (obiettivo strategico 5)"
Azione V.5i.1 Strategie Urbane d'Area (SUA)

PROGETTO DI FATTIBILITA' TECNICO ECONOMICA
AI SENSI DELL'ART. 41 DEL Decreto Legislativo 36/2023

Aggregazione n.1: Alto Novarese e Bassa Valsesia
Scheda di intervento n.6: "Vie d'acqua di confine -
realizzazione percorsi ciclopedonali"

REV.	DESCRIZIONE CONTENUTO	DATA	REDAITTO	VERIFICATO
01	prima emissione	12-09-2024		
02	seconda emissione	15-10-2024		

<input type="checkbox"/> IL RUP Arch. Marco Lavatelli	RELAZIONE A CURA DI <input type="checkbox"/> IL PROGETTISTA Arch. Francesco Pasquale AtelierSolido <input type="checkbox"/> Decisio S.r.l.	NOME FILE: BORGOMANERO_PPFTE_1 TAVOLA 1.14 PROPOSTA DI INTERVENTO COMUNE DI BORGOMANERO Area Tecnica Settore Opere Pubbliche COMUNE DI BRIGA N.5E Ufficio Tecnico
OGGETTO: BORGOMANERO_PPFTE_1. TAVOLA 1.14 PROPOSTA DI INTERVENTO		ATELIER-SOLIDO DECISIO