




PIANO REGOLATORE
GENERALE COMUNALE
PROGETTO DEFINITIVO

Adozione Deliberazione Programmatica:
Delibera Consiglio Comunale n. 3 del 30 gennaio 2009
Adozione Progetto Preliminare:
Delibera Consiglio Comunale n. 86 del 28 novembre 2011
Convalidazione alle osservazioni relative al Progetto Preliminare:
Delibera Consiglio Comunale n. 36 del 19 marzo 2012
Adozione Progetto Definitivo:
Delibera Consiglio Comunale n. 17 del 19 marzo 2012 e n. 42 del 23 luglio 2012
Convalidazione alle osservazioni della Regione Piemonte e attuazione del Progetto Preliminare della elaborazione
preliminare a sensi dell'art. 13 comma 1) della L.R. 36/77 e note in atti.
Delibera Consiglio Comunale n. 3 del 18 febbraio 2015
Convalidazione alle osservazioni relative al Progetto Preliminare della elaborazione preliminare a sensi dell'art. 13
comma 1) della L.R. 36/77 e note in atti ed all'adozione progetto definitivo
Delibera Consiglio Comunale n. 38 e n. 39 del 2 luglio 2015
Approvazione Regione Piemonte con modifica "ex officio"
D.G.R. n. 70-2680 del 21 dicembre 2015

Sigillo:
Dott.ssa Anna Tassinella
Architetto
Autorella Masselli
Assessore
Rag. Pierfrancesco Mirzito
Segretario
Dott.ssa Maria Luisa Perocchini
Reg. del Presidente
Geom. Moreno Medina

TITOLO
Planimetria delle regole azionamenti urbanistici con
individuazione degli addestramenti e delle localizzazioni
e quadro di insieme degli sviluppi in scala 1:2.000
- ambito nord

P.7.1
scala 1:5.000

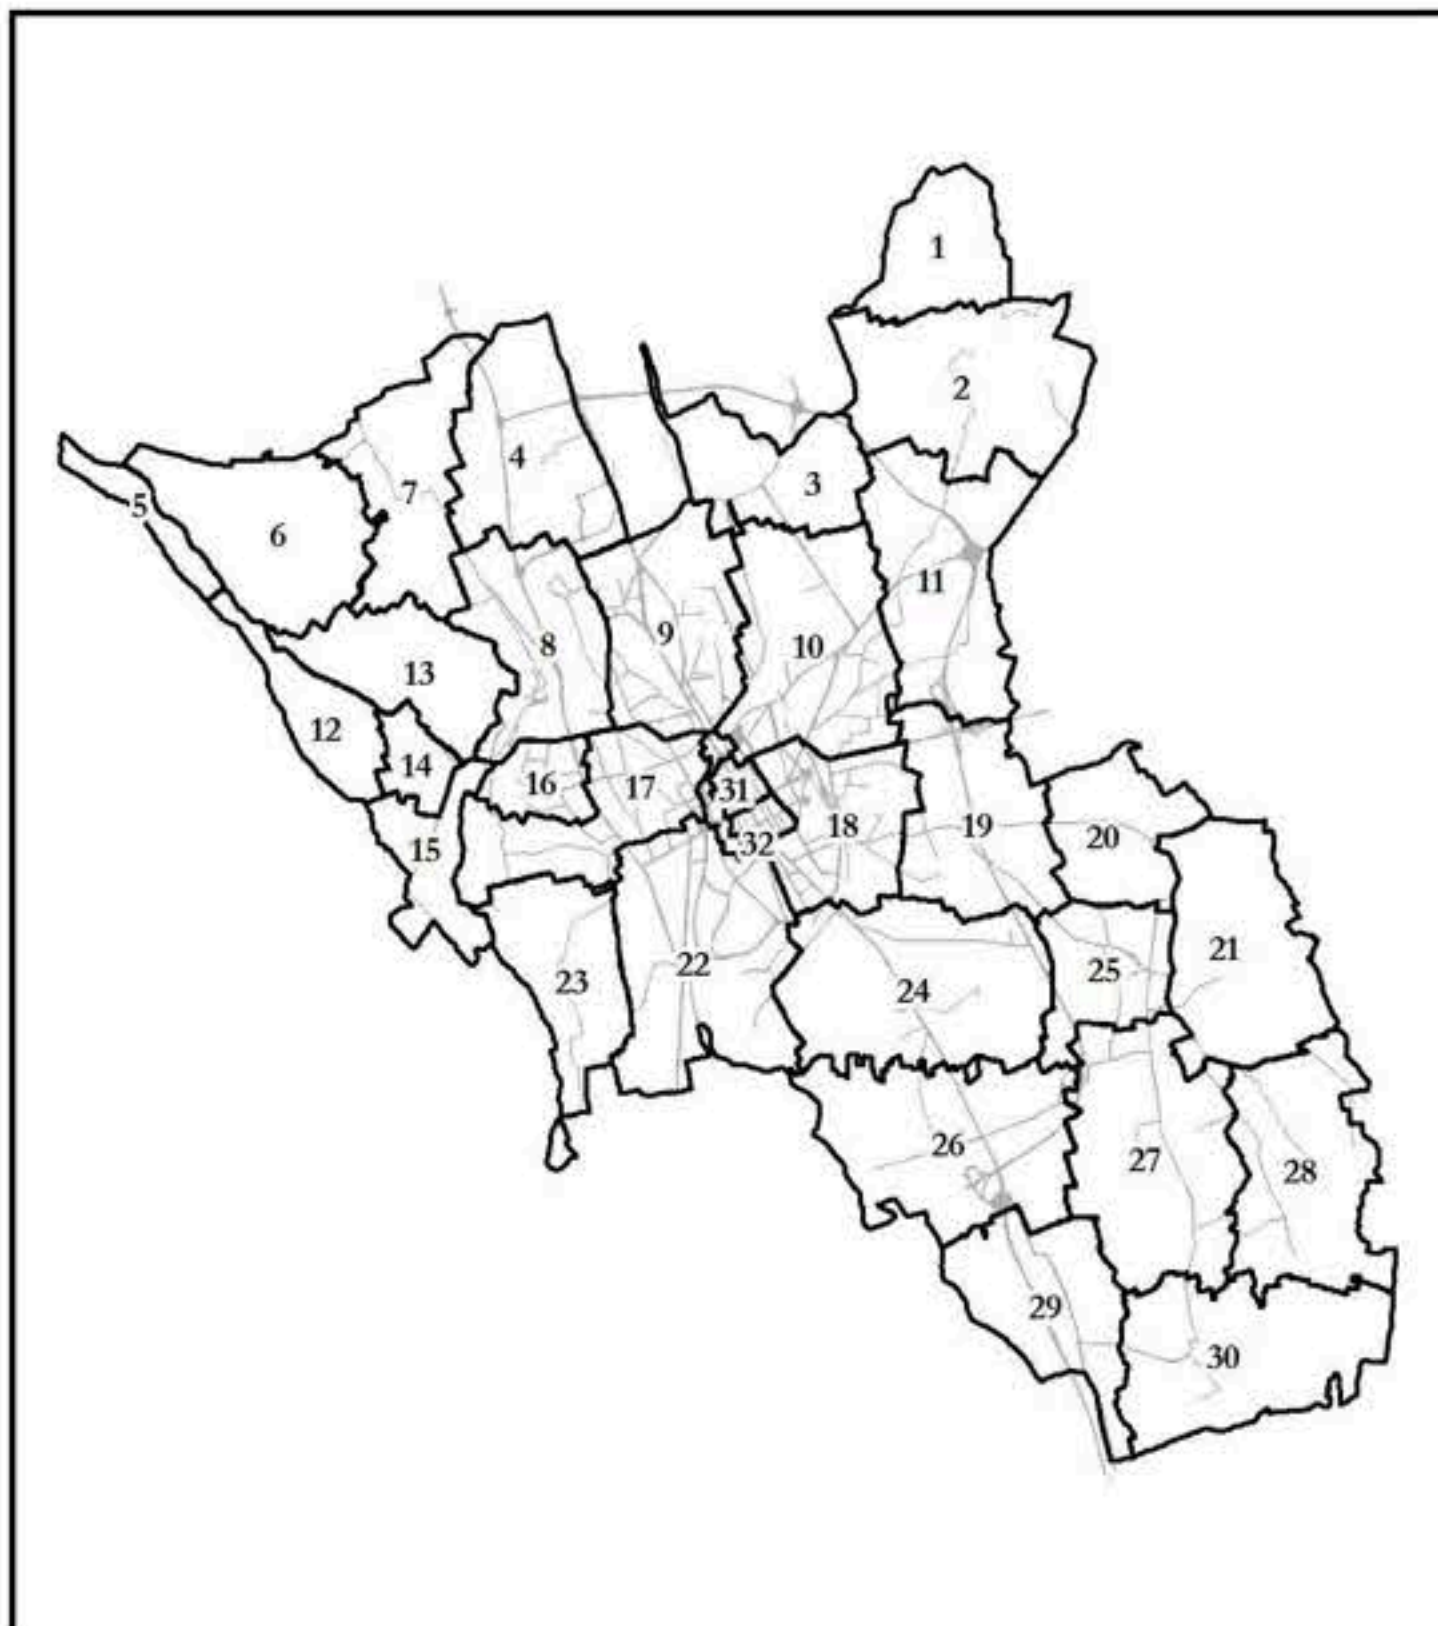

Legenda

- sistemi territoriali
- delimitazione centro abitato - artt. 3 e 4 D.Lgs. 285/1992
- perimetro dei nuclei di antico impianto
- nuclei cascinali
- fronti tutela cascinali
- modificazione edilizia nuclei cascinali
- edifici con interesse storico/testimoniale
- aree con Permessi di costruire rilasciati con edifici in corso di costruzione
- schede d'area
- art. 19 nuclei di antico impianto
- art. 20 tutela dei nuclei cascinali
- art. 21 residenziale consolidato
- art. 21 residenziale consolidato - completamente urbanistico
- art. 21 ERP consolidato
- art. 21 bis edifici sparsi
- art. 22 commerciale consolidato
- art. 23 produttivo consolidato
- art. 23 turistico/ricettivo consolidato
- art. 23 direzionale consolidato
- art. 23 ricreative consolidate
- art. 24 produttivo in localizzazione impropria
- art. 25 residenziale nuovo impianto
- art. 25 ERP nuovo impianto
- art. 25 produttivo nuovo impianto
- art. 25 commerciale nuovo impianto
- art. 25 turistico/ricettivo nuovo impianto
- art. 25 ricreative nuovo impianto
- art. 25 direzionale nuovo impianto
- art. 26 PIP località Beatrice
- art. 26 PIP località Resiga
- art. 27 ambiti boscati
- art. 28 agricola di interesse paesistico
- art. 29 agricola di interesse paesistico - Baraggiola
- art. 30 attività agraria
- art. 31 attività estrattive
- art. 32 servizi pubblici e di interesse pubblico
- a: attrezzature pubbliche
- r: attrezzature religiose
- s: attrezzature sportive - ricompresi c) campi sportivi
- t: attrezzature tecnologiche
- p.p.: parcheggi privati di uso pubblico
- ci: cimiteri
- h: attrezzature ospedaliere
- i: istruzione
- is: istruzione superiore
- p: parcheggio
- v: verde
- parco pubb: parco pubblico
- art. 33 area normativa mobilità
- art. 33 area normativa mobilità (in progetto)
- art. 33 area normativa mobilità (pista ciclabile in progetto)
- art. 33 fascia di rispetto stradale
- art. 34 impianti ferroviari
- art. 34 fascia rispetto ferroviaria
- art. 36 fascia di rispetto cimiteriali
- art. 36 fascia di rispetto depuratore
- art. 36 pozzi: zona di tutela assoluta "A"
- art. 36 pozzi: fascia di rispetto secondaria "B"
- art. 36 pozzi: fascia di rispetto secondaria "C"
- art. 36 pozzi: inviluppo fascia di rispetto secondarie "C"
- art. 37 rete ecologica - art. 2.8 del P.T.P.
- art. 38 orti, giardini e verde privato
- corsi d'acqua

individuazione fogli catastali degli sviluppi in scala 1:2.000

- Addestramenti Commerciali
- A1: Addestramento storico rilevante
- A2: Addestramenti commerciali urbani forti
- A4: Addestramenti commerciali urbani minori
- Localizzazioni Commerciali
- L1: Localizzazioni Commerciali urbane non addensate
- L2: Localizzazioni Commerciali urbano-periferiche non addensate