






STATO DI FATTO
Scala 1:500

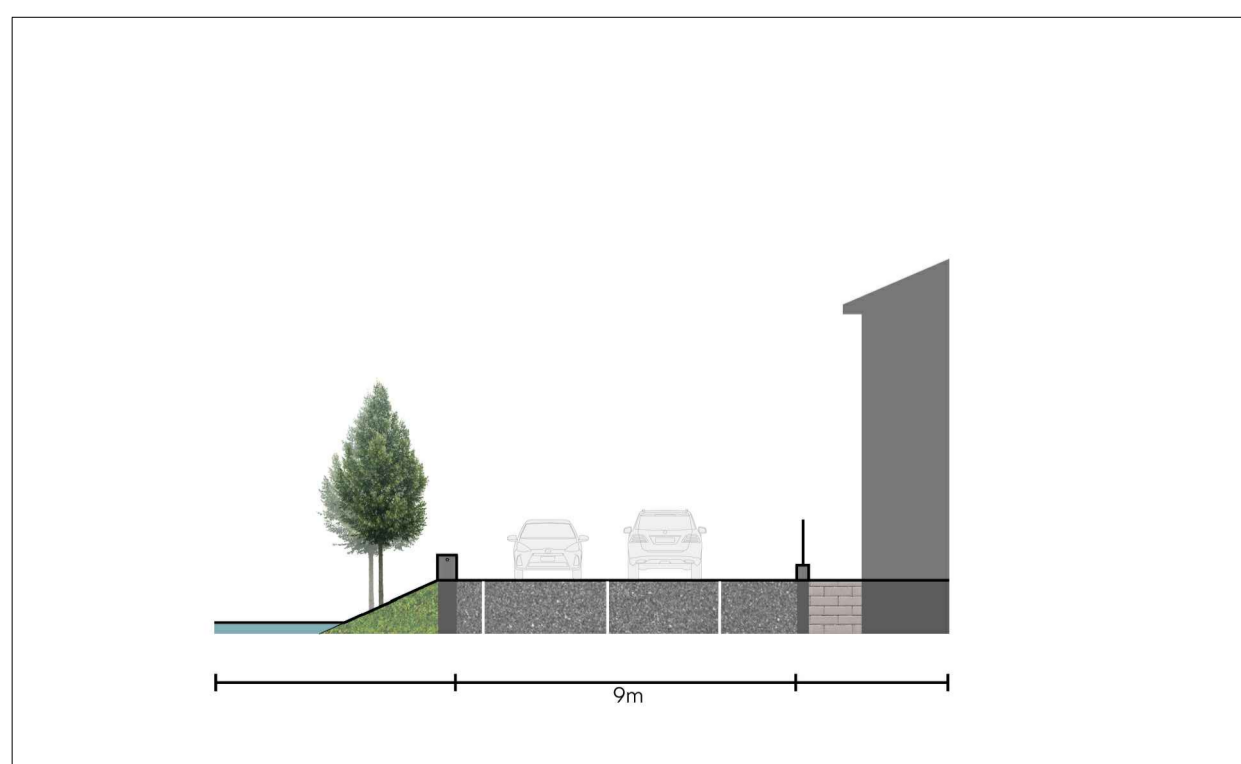


STATO DI FATTO
Sez.01 - 1:200

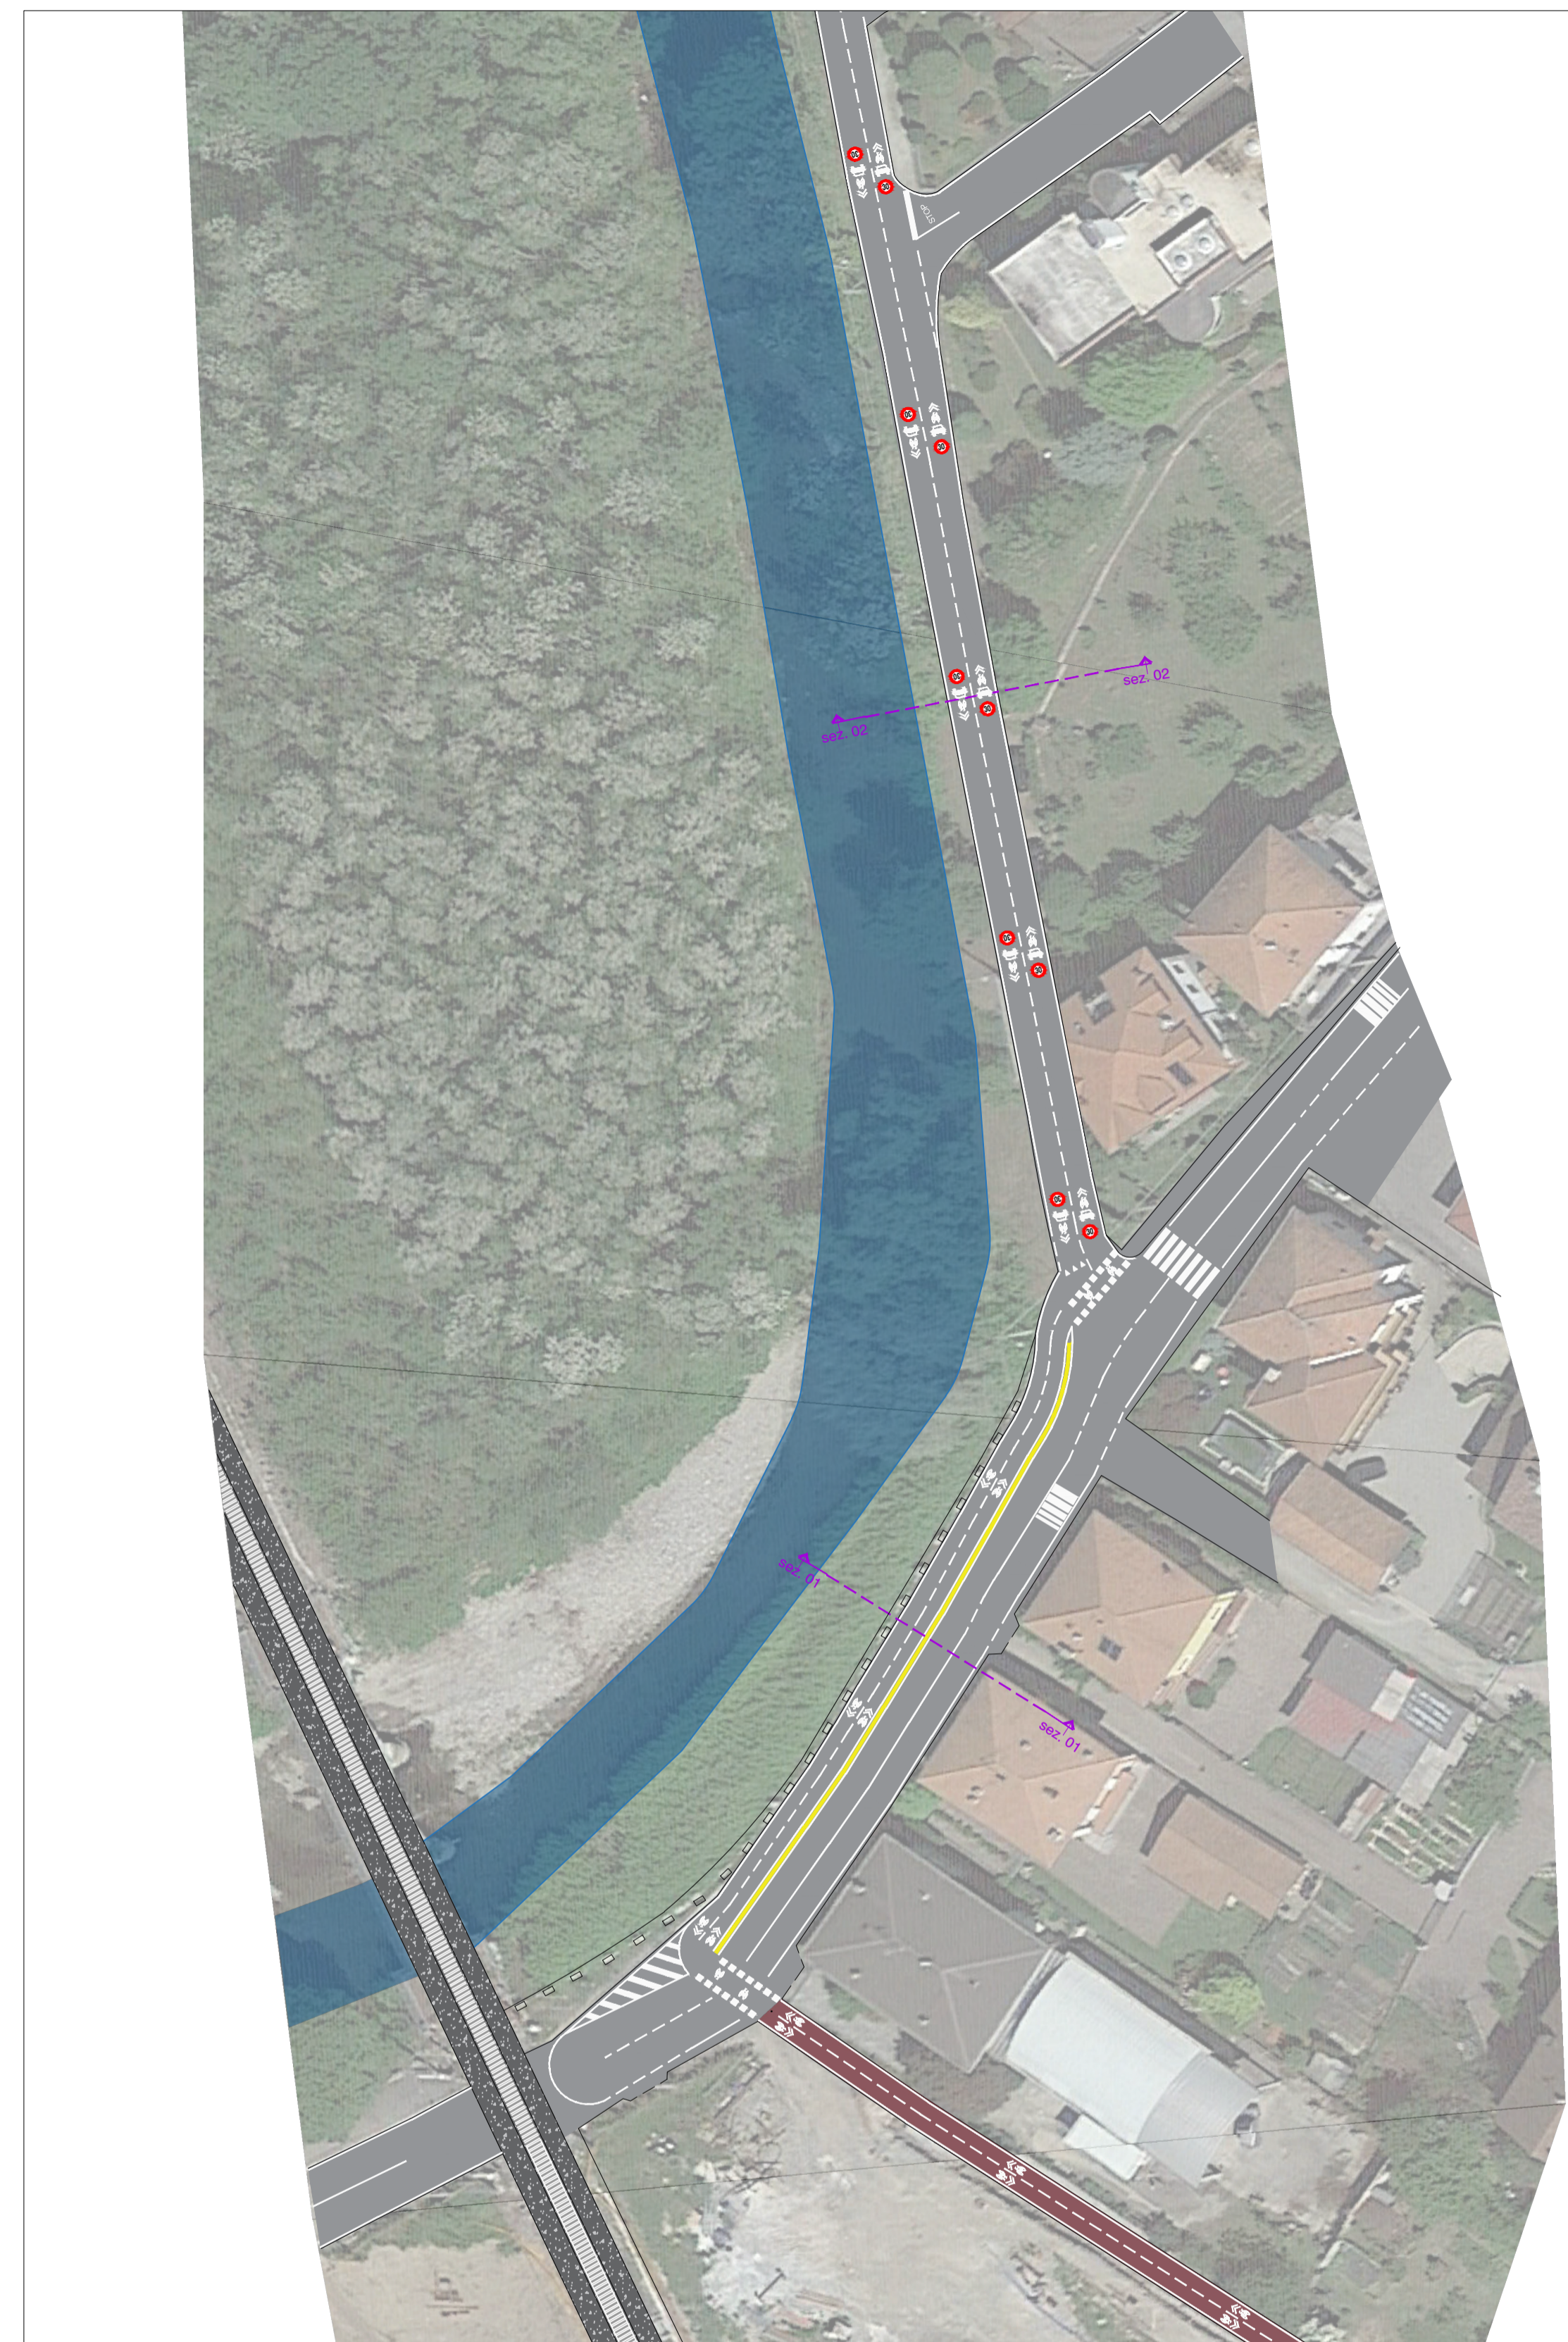

STATO DI PROGETTO
Scala 1:500

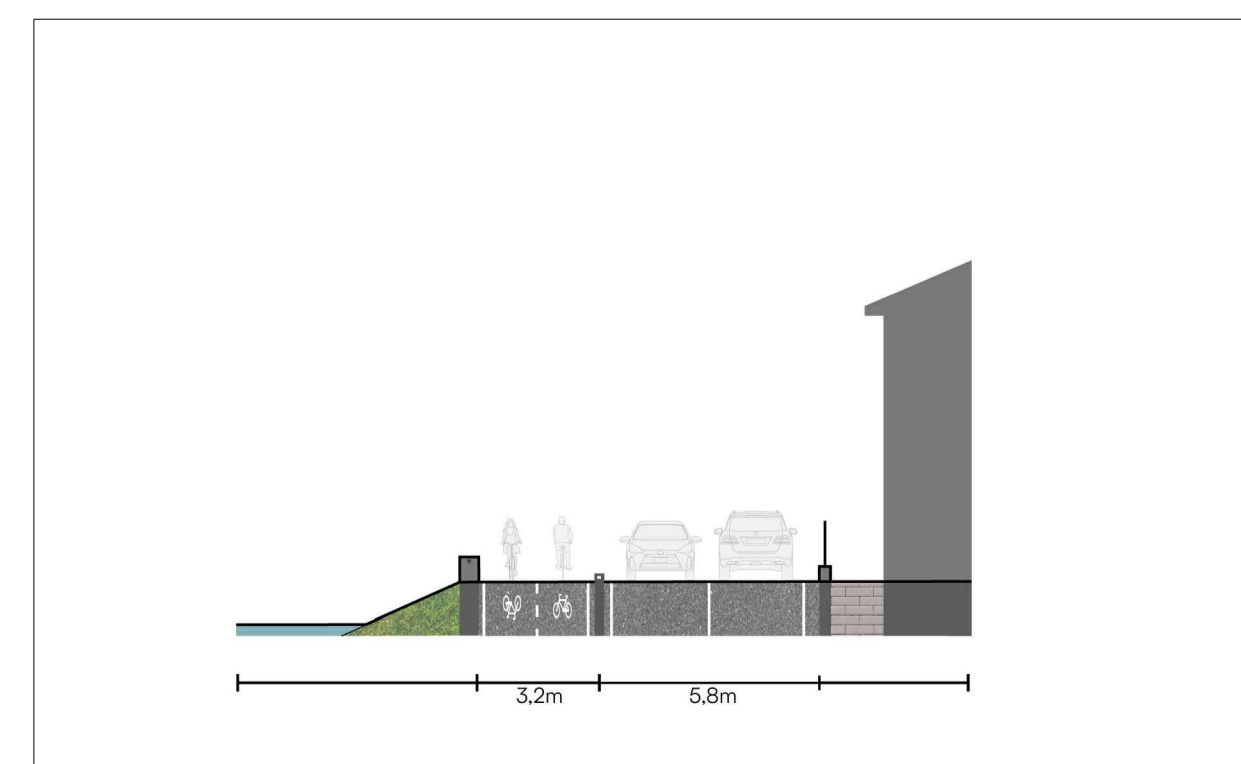

STATO DI PROGETTO
Sez.01 - 1:200

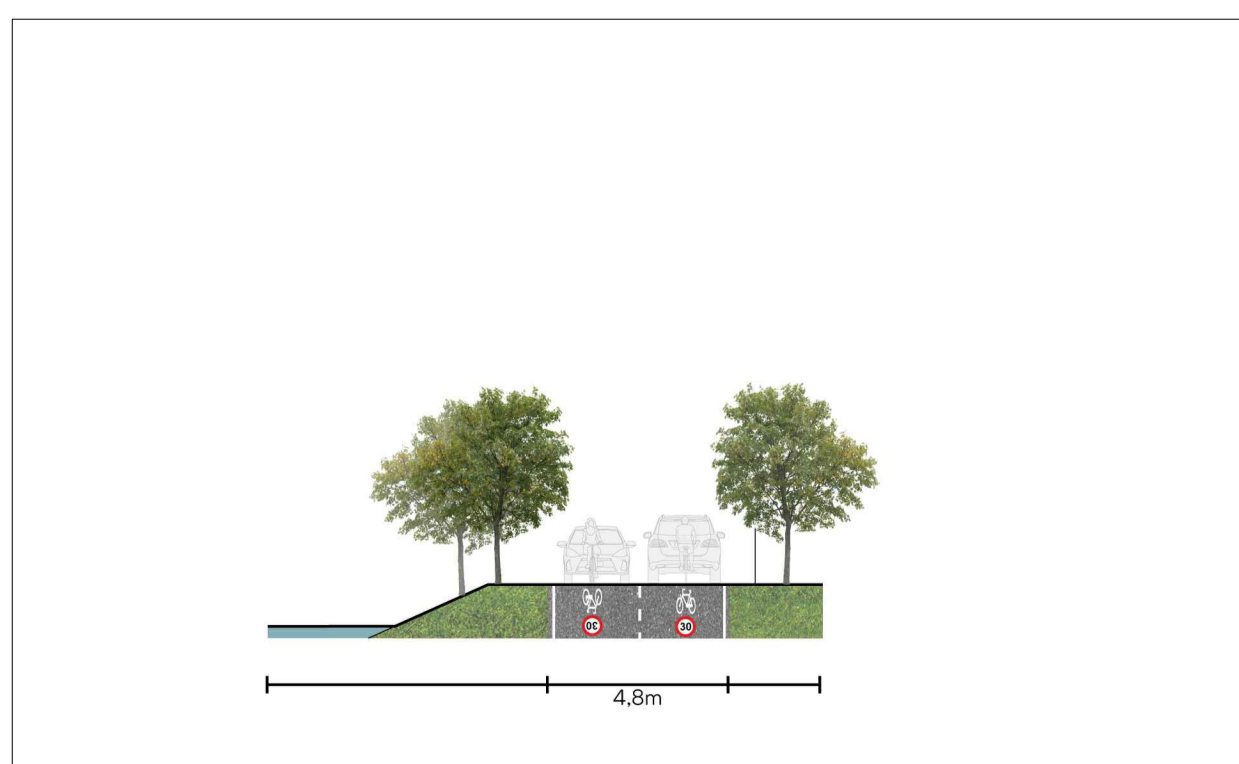

STATO DI PROGETTO
Sez.02 - 1:200



Inquadramento - 1:5000



COMUNE DI BORGOMANERO - COMUNE DI BRIGA NOVARESE

Programma Regionale FESR 2021/2027, Priorità V
"Coesione e sviluppo territoriale (obiettivo strategico 5)"
Azione V.5i.1 Strategie Urbane d'Area (SUA)

PROGETTO DI FATTIBILITA' TECNICO ECONOMICA
AI SENSI DELL'ART. 41 DEL Decreto Legislativo 36/2023

Aggregazione n.1: Alto Novarese e Bassa Valsesia
Scheda di intervento n.6: "Vie d'acqua di confine -
realizzazione percorsi ciclopedonali"

REV.	DESCRIZIONE - CONTENUTO	DATA	REDAITTO	VERIFICATO
01	prova esecutiva	12-09-2024		
02	prova definitiva	15-10-2024		

<input type="checkbox"/> IL RUP Arch. Marco Lavatelli	REDAZIONE A CURA DI <input type="checkbox"/> IL PROGETTISTA Arch. Francesco Pasquale AtelierSolido <input type="checkbox"/> Decisio S.r.l.	NOME FILE: BORGOMANERO_PFFE_1 TAVOLA 1.1 PROPOSTA DI INTERVENTO COMUNE DI BORGOMANERO Area Tecnica Settore Opere Pubbliche COMUNE DI BRIGA N.SE Ufficio Tecnico ATELIER-SOLIDO DECISIO
--	--	---

OGGETTO:
BORGOMANERO_PFFE_1.
TAVOLA 1.1
PROPOSTA DI INTERVENTO