





STATO DI FATTO
Scala 1:500

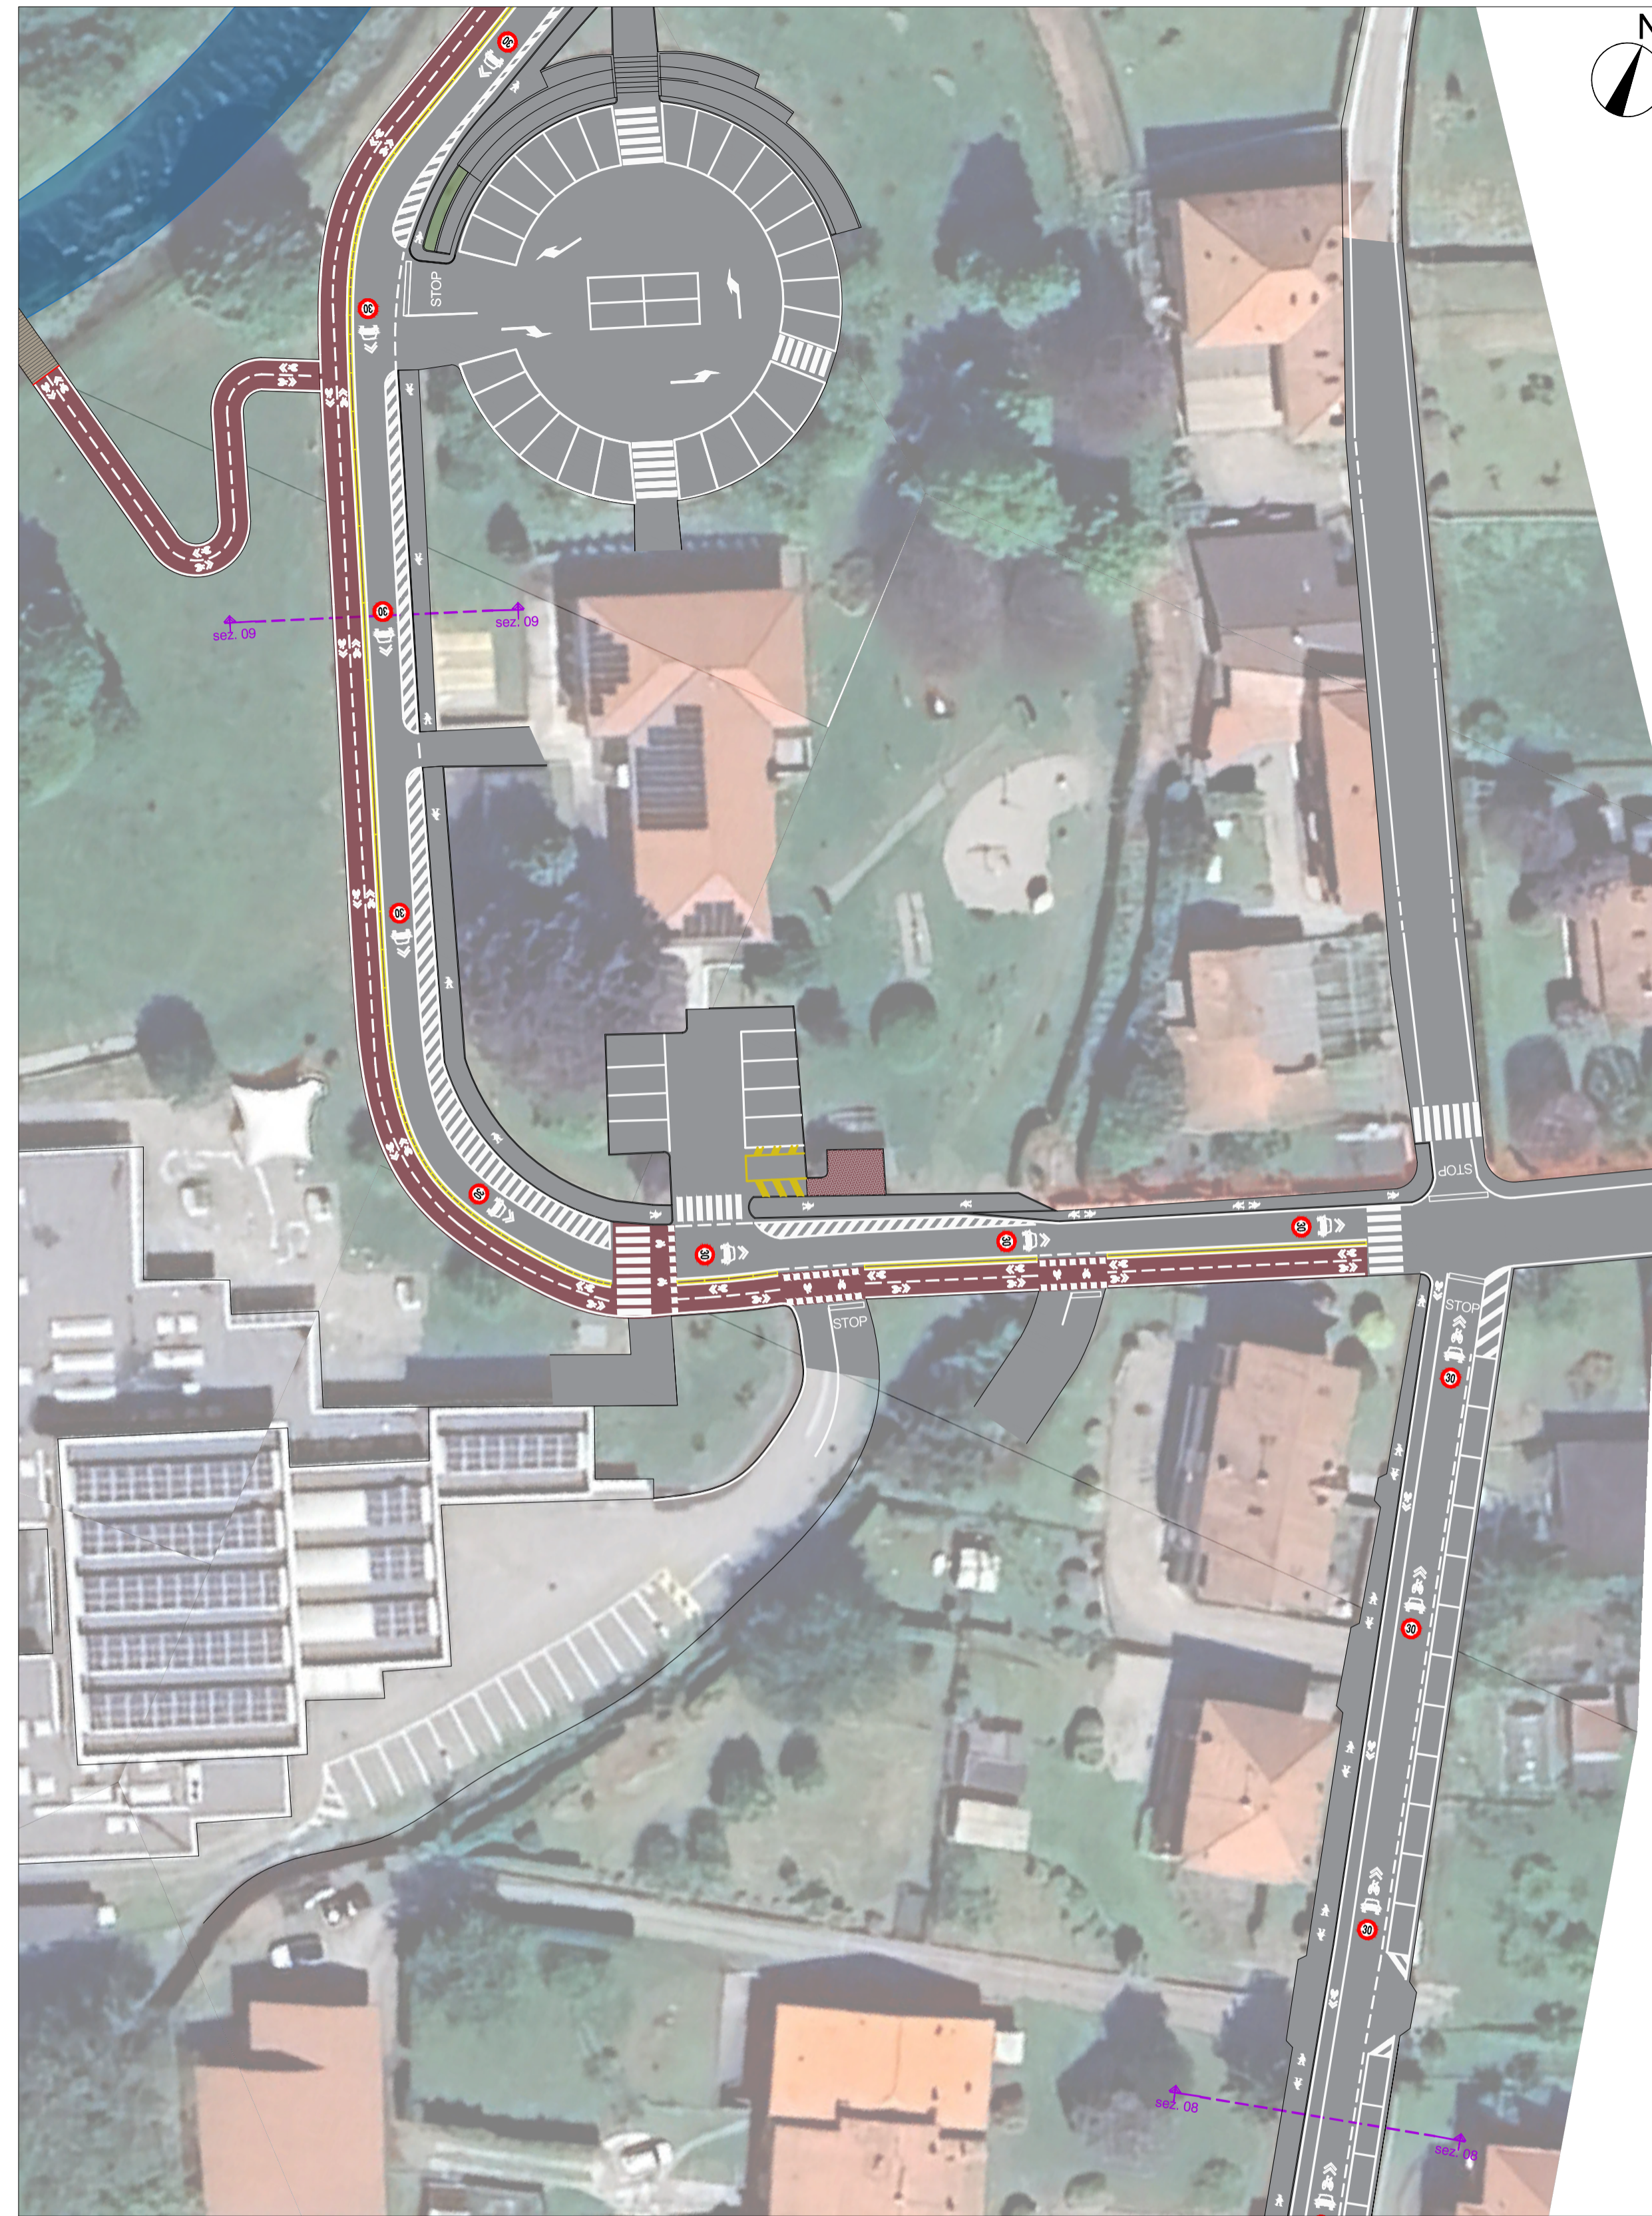


STATO DI PROGETTO
Scala 1:500




Inquadramento - 1:5000

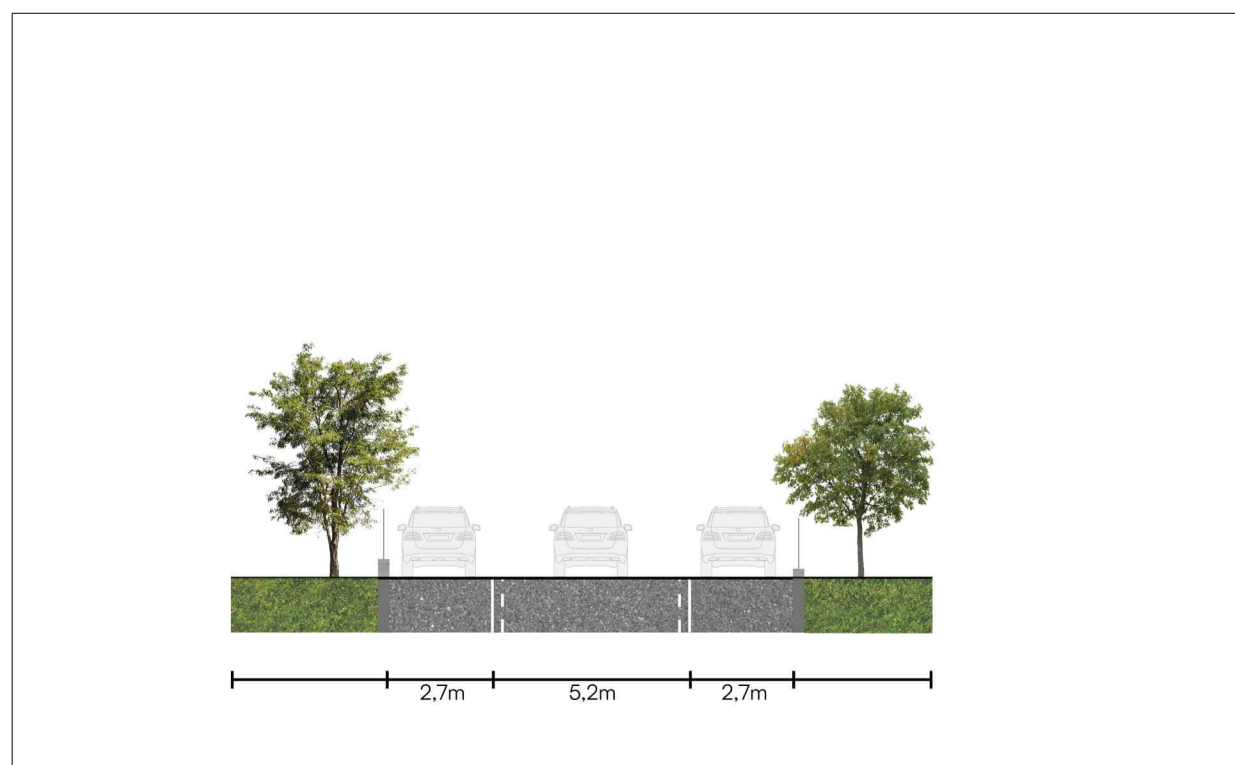


STATO DI FATTO
Sez.08 - 1:200

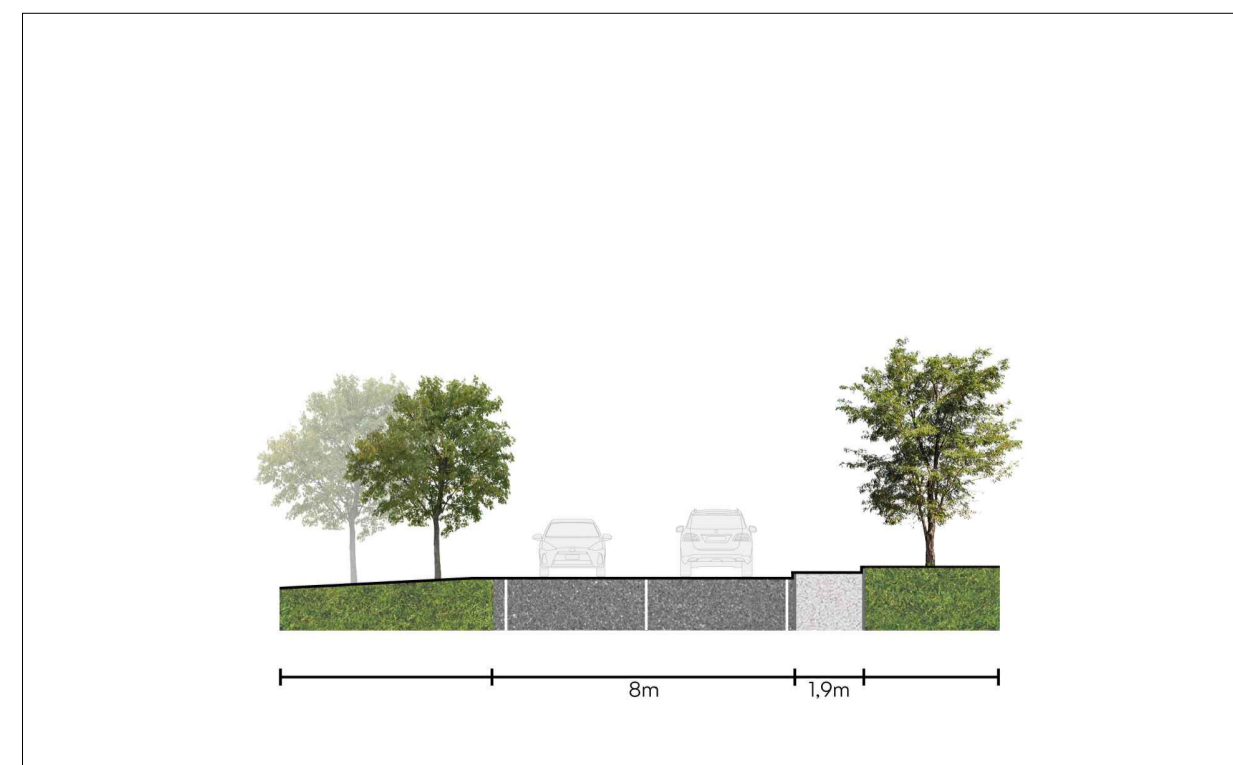

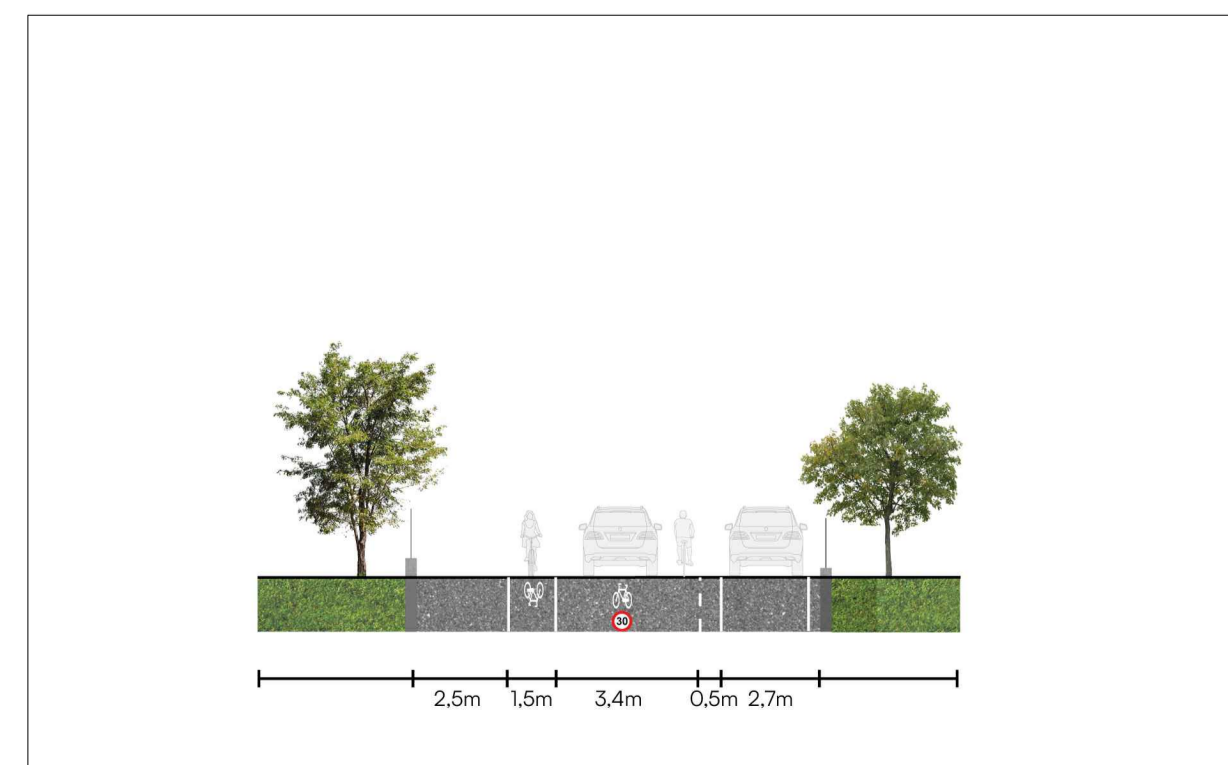

STATO DI FATTO
Sez.09 - 1:200

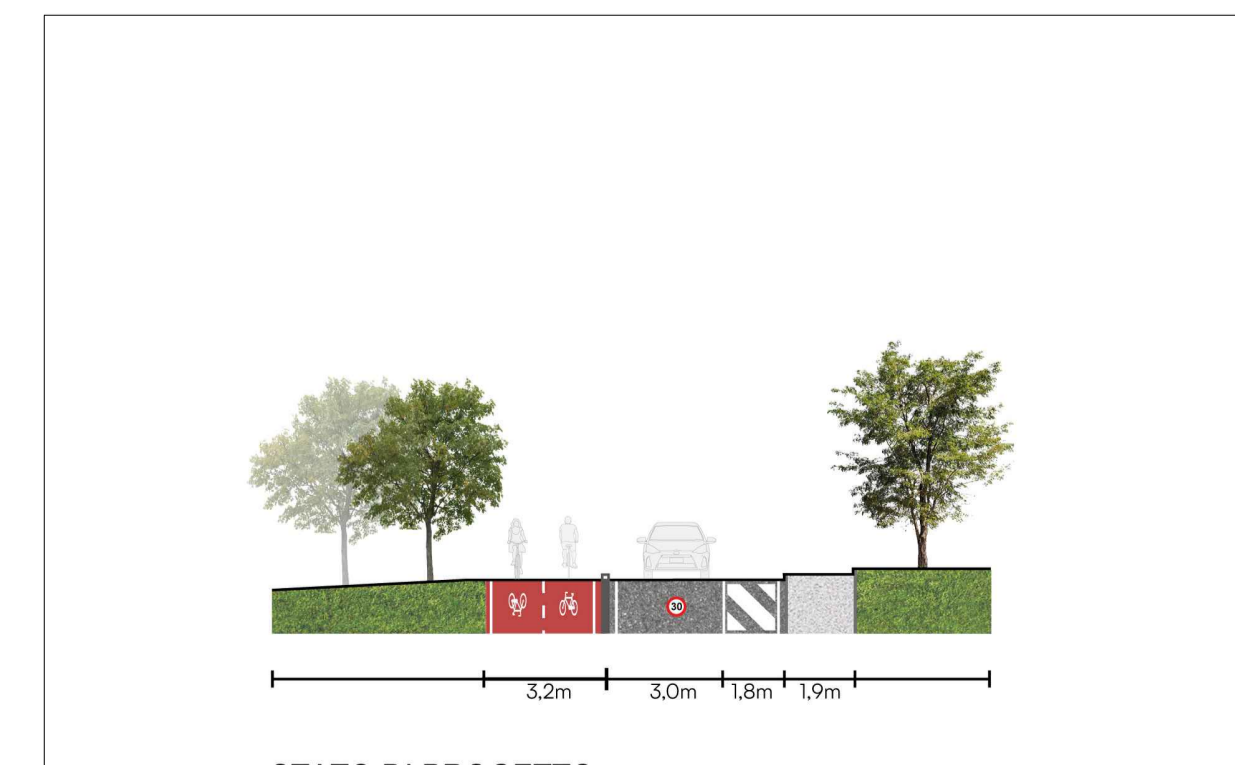

STATO DI PROGETTO
Sez.08 - 1:200



STATO DI PROGETTO
Sez.09 - 1:200

COMUNE DI BORGOMANERO - COMUNE DI BRIGA NOVARESE

Programma Regionale FESR 2021/2027, Priorità V
"Coesione e sviluppo territoriale (obiettivo strategico 5)"
Azione V.5i.1 Strategie Urbane d'Area (SUA)

PROGETTO DI FATTIBILITA' TECNICO ECONOMICA
AI SENSI DELL'ART. 41 DEL Decreto Legislativo 36/2023

Aggregazione n.1: Alto Novarese e Bassa Valsesia
Scheda di intervento n.6: "Vie d'acqua di confine -
realizzazione percorsi ciclopedonali"

| REV. | DESCRIZIONE - CONTENUTO | DATA | REDAITTO | VERIFICATO |
|------|-------------------------|------------|----------|------------|
| 01 | prova edilizia | 12-09-2024 | | |
| 02 | elaborazione definitiva | 15-10-2024 | | |

REDAZIONE A CURA DI

IL PROGETTISTA
Arch. Francesco Pasquale
AtelierSolido

Decisio S.r.l.

NOME FILE:

BORGOMANERO_PFTTE_1
TAVOLA 1.16
PROPOSTA DI INTERVENTO

COMUNE DI
BORGOMANERO
Area Tecnica Settore Opere
Pubbliche
COMUNE DI BRIGA N.SE
Ufficio Tecnico

IL RUP
Arch. Marco Lavatelli

OGGETTO:
BORGOMANERO_PFTTE_1.
TAVOLA 1.16
PROPOSTA DI INTERVENTO

ATELIER-SOLIDO
DECISIO