





STATO DI FATTO
Scala 1:500

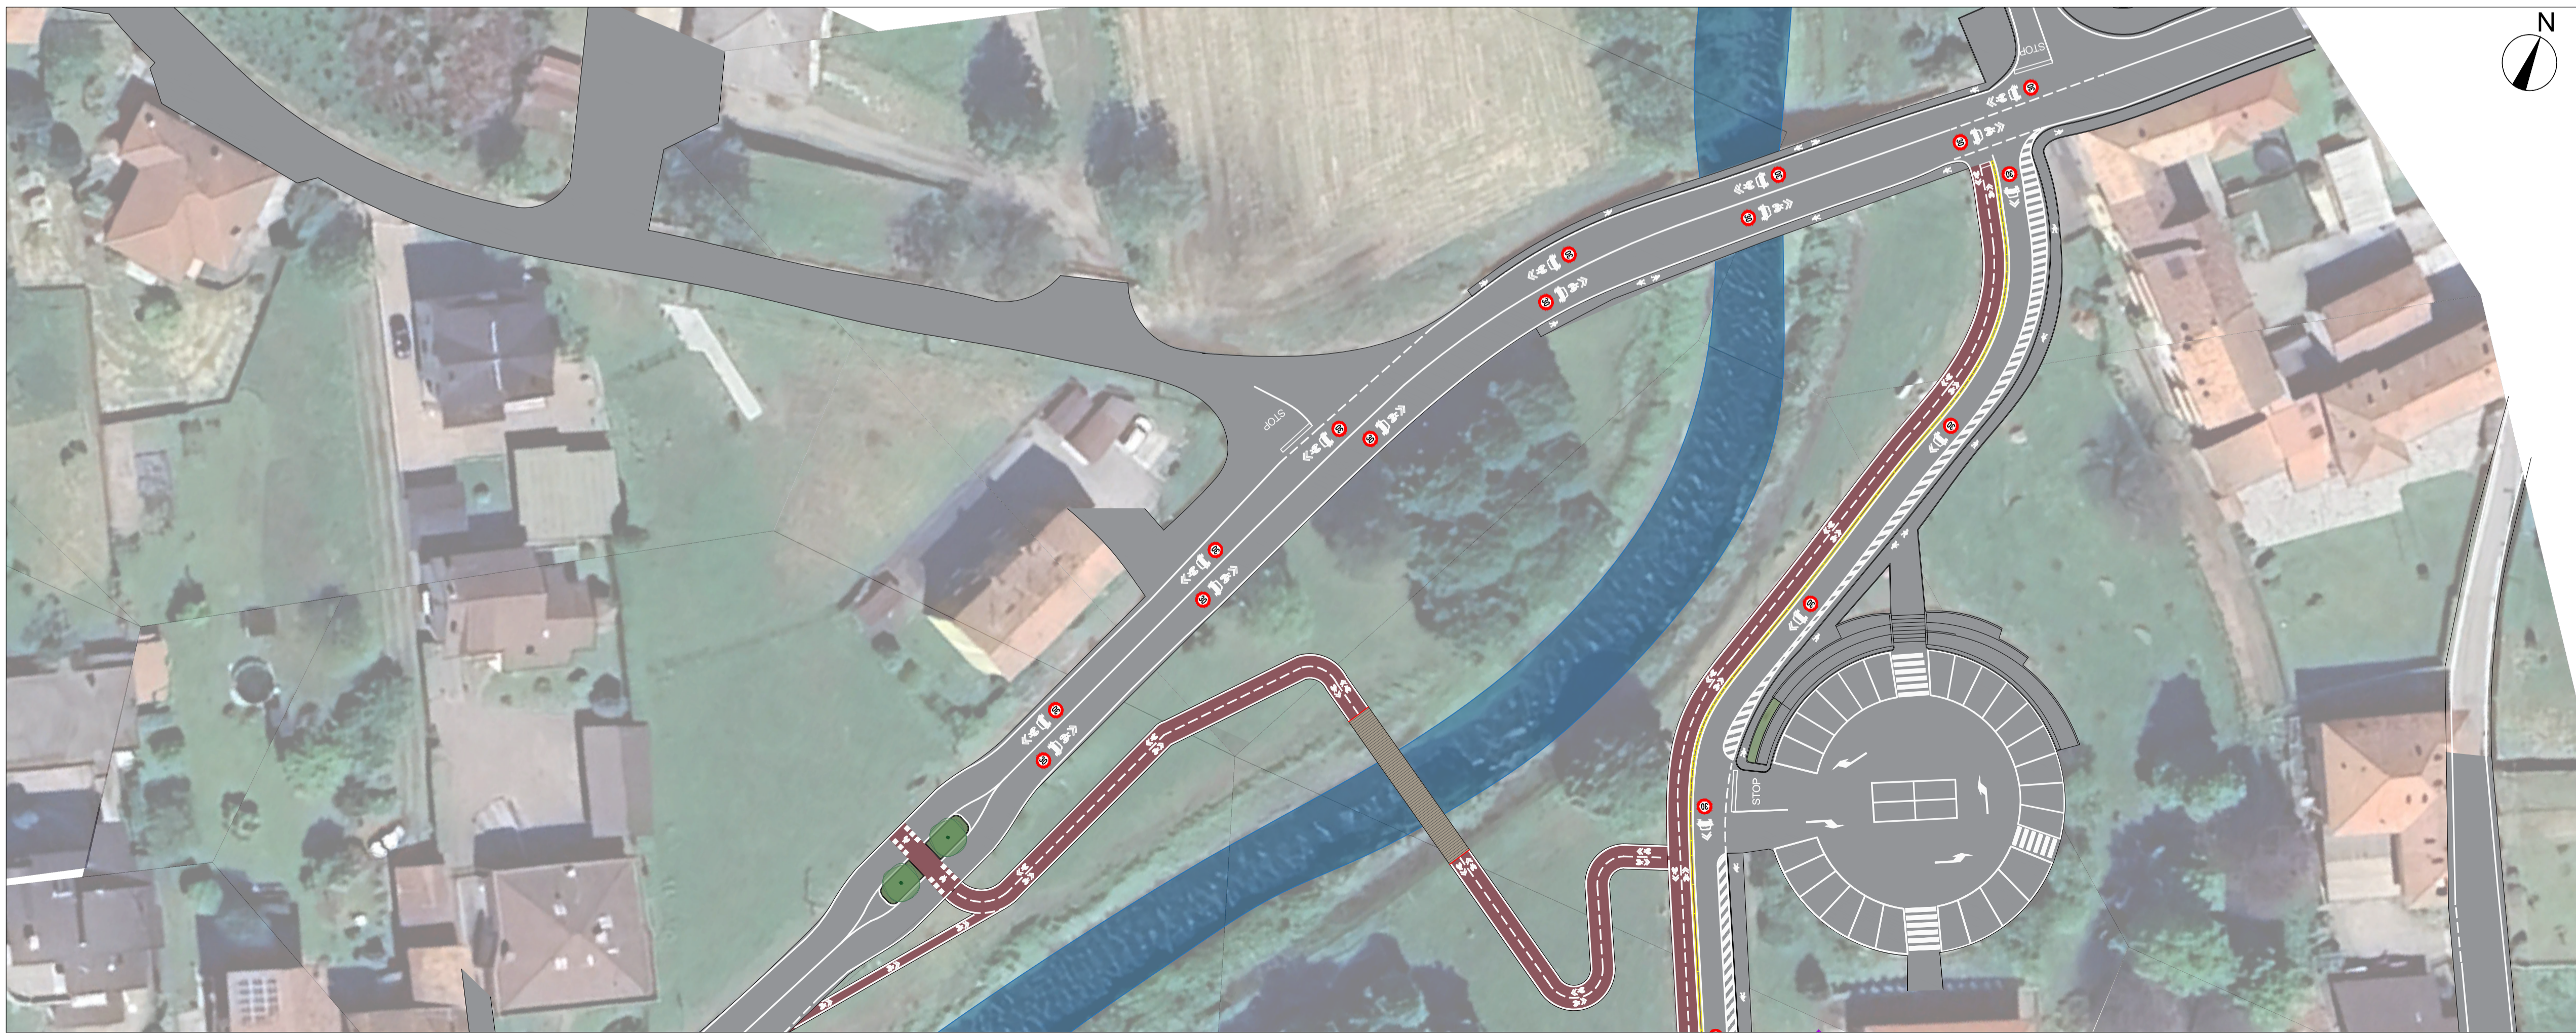

STATO DI PROGETTO
Scala 1:500

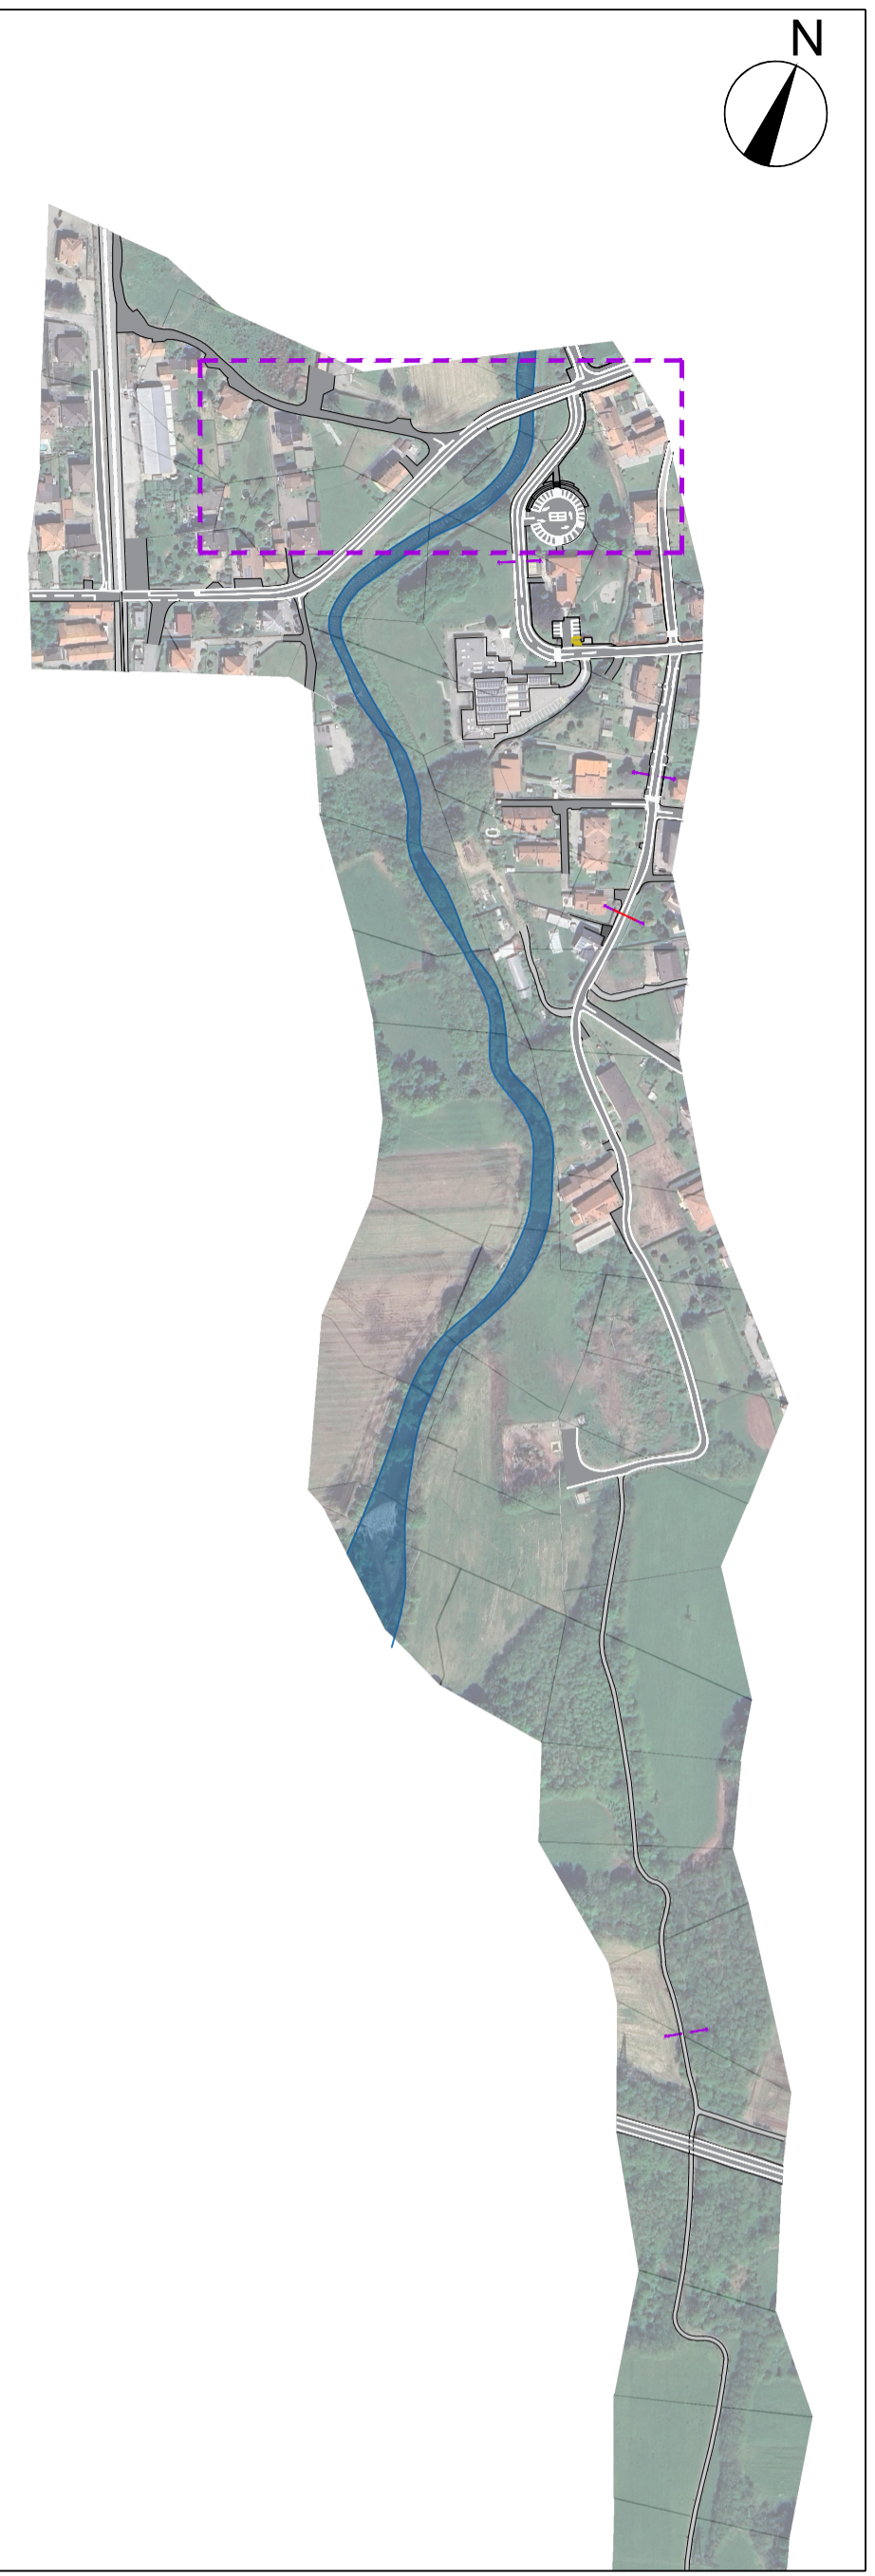

Inquadramento - 1:5000



COMUNE DI BORGOMANERO - COMUNE DI BRIGA NOVARESE

Programma Regionale FESR 2021/2027, Priorità V
"Coesione e sviluppo territoriale (obiettivo strategico 5)"
Azione V.5i.1 Strategie Urbane d'Area (SUA)

PROGETTO DI FATTIBILITA' TECNICO ECONOMICA
AI SENSI DELL'ART. 41 DEL Decreto Legislativo 36/2023

Aggregazione n.1: Alto Novarese e Bassa Valsesia
Scheda di intervento n.6: "Vie d'acqua di confine -
realizzazione percorsi ciclopedonali"

REV.	DESCRIZIONE / CONTENUTO	DATA	REDAITTO	VERIFICATO
01	prima emissione	12-09-2024		
02	seconda emissione	15-10-2024		

REDAZIONE A CURA DI
 IL PROGETTISTA
Arch. Francesco Pasquale
AtelierSolido

Decisio S.r.l.

NOME FILE:
BORGOMANERO_PFTTE_1
TAVOLA 1.17
PROPOSTA DI INTERVENTO

COMUNE DI
BORGOMANERO
Area Tecnica Settore Opere
Pubbliche
COMUNE DI BRIGA N.5E
Ufficio Tecnico

IL RUP
Arch. Marco Lavatelli

OGGETTO:
BORGOMANERO_PFTTE_1.
TAVOLA 1.17
PROPOSTA DI INTERVENTO

ATELIER·SOLIDO
DECISIO